

## MŰSZAKI LEÍRÁS

### **Dombóvár, Gunaras, Liget utca aszfaltburkolatának javításáról**

Előzmény: A Liget u a- Séta utcák kereszteződésében a Liget u Ny.i oldalon a17.,19. épületek előtt a burkolat szél közelében a burkolaton, és a padkán megáll a csapadék, napokig pang, lassan elszikkad területen. A pangó csapadékvíz folyamánya miatt alázott a burkolat lokális süllyedések keletkeztek, és az útburkolat tönkremenetele egyre növekszik.

#### **A burkolat javítás leírása:**

A helyszín bejárásakor az volt a megállapítás, hogy a Liget u D.- hossz-irányú. és kétoldalú oldal lejtéssel készült. A később megépült Séta utca burkolata a kereszteződésben magasabb, mint a Liget u. Nyi.-i burkolat széle, és gátat képez a lefolyó csapadékvíznek.

Az utcákban nincs csapadékvíz elvezető árok, illetve Liget u.-ban a nyomai fellelhetnek. A bejárás megállapításait a megbízás alapján készített geodézia mérések igazolták.

A pangó elvezetésének elvezetésének az egyetlen módja, hogy a kereszteződés előtt a Liget u Ny.-i burkolat szélét folyamatosan a Séta u burkolatához fel kell emelni, és a természetes lejtéssel tovább kell vezetni a Séta u. burkolatán, hogy az alatta lévő széle földpadkán elszikkadhat.

A burkolat lejtés változtatása a „0m” pontban a Séta u. É.-i burkolat szélétől, a Liget u. 21. épült közepe ellőttig „36,6m”tart.

-A Séta utca csatlakozásnál csatlakozó slusszot kell marni, és az összetöredezett bajusz burkolatát kikell bontani.

-A meglévő kavics aszfalt burkolatot a U-2 rajz helyeken fel kell marni.

-A Ny.-i fél pályánál lejtés változtató kiegyenlítő(alsózás) AC 11 aszfalt kötő rtg.-t kell beépíteni

-A kiegyenlített kötő rétegre az U-3 rajz alapján 4 cm AC 11 kopó rtg, készül.

- Az érintett ingatlan telekbehajtók burkolatát hozzá kell emelni az új aszfalt burkolathoz.

- Az érintett ingatlan előtt a földpadkát hozzá kell emelni az új aszfalt burkolathoz, és füvesíteni kell.

-A mart aszfaltot az Önkormányzat által kijelölt helyre kell elszállítani.

Közművek:

-E.-on Gázszolgáltató adatszolgáltatása szerint gázvezetéke d=32PE80 halad az útburkolat Ny.-i szélétől 045m-rel párhuzamosan, és helyszínrajzon jelölt helyeken épület bekötések.

-Tarr Kft adatszolgáltatása alapján nem érinti a területen az aszfaltozás.

#### **Munkavédelem:**


Az átépítés forgalom alatt lévő magán,- és közterület történik ezért 4/2002. (II. 20.) SZCSM–EüM együttes rendeletben az építési munkahelyeken és az építési folyamatok során megvalósítandó minimális munkavédelmi követelményekről leírtakat be kell tartani.

Dombóvár, 2017. május 15.



Dománszki József  
KÉ-kor Közlekedési Építőmérnök  
VZ-T Vízimérnöki Tervező  
Kamara ny. sz: 17-0108



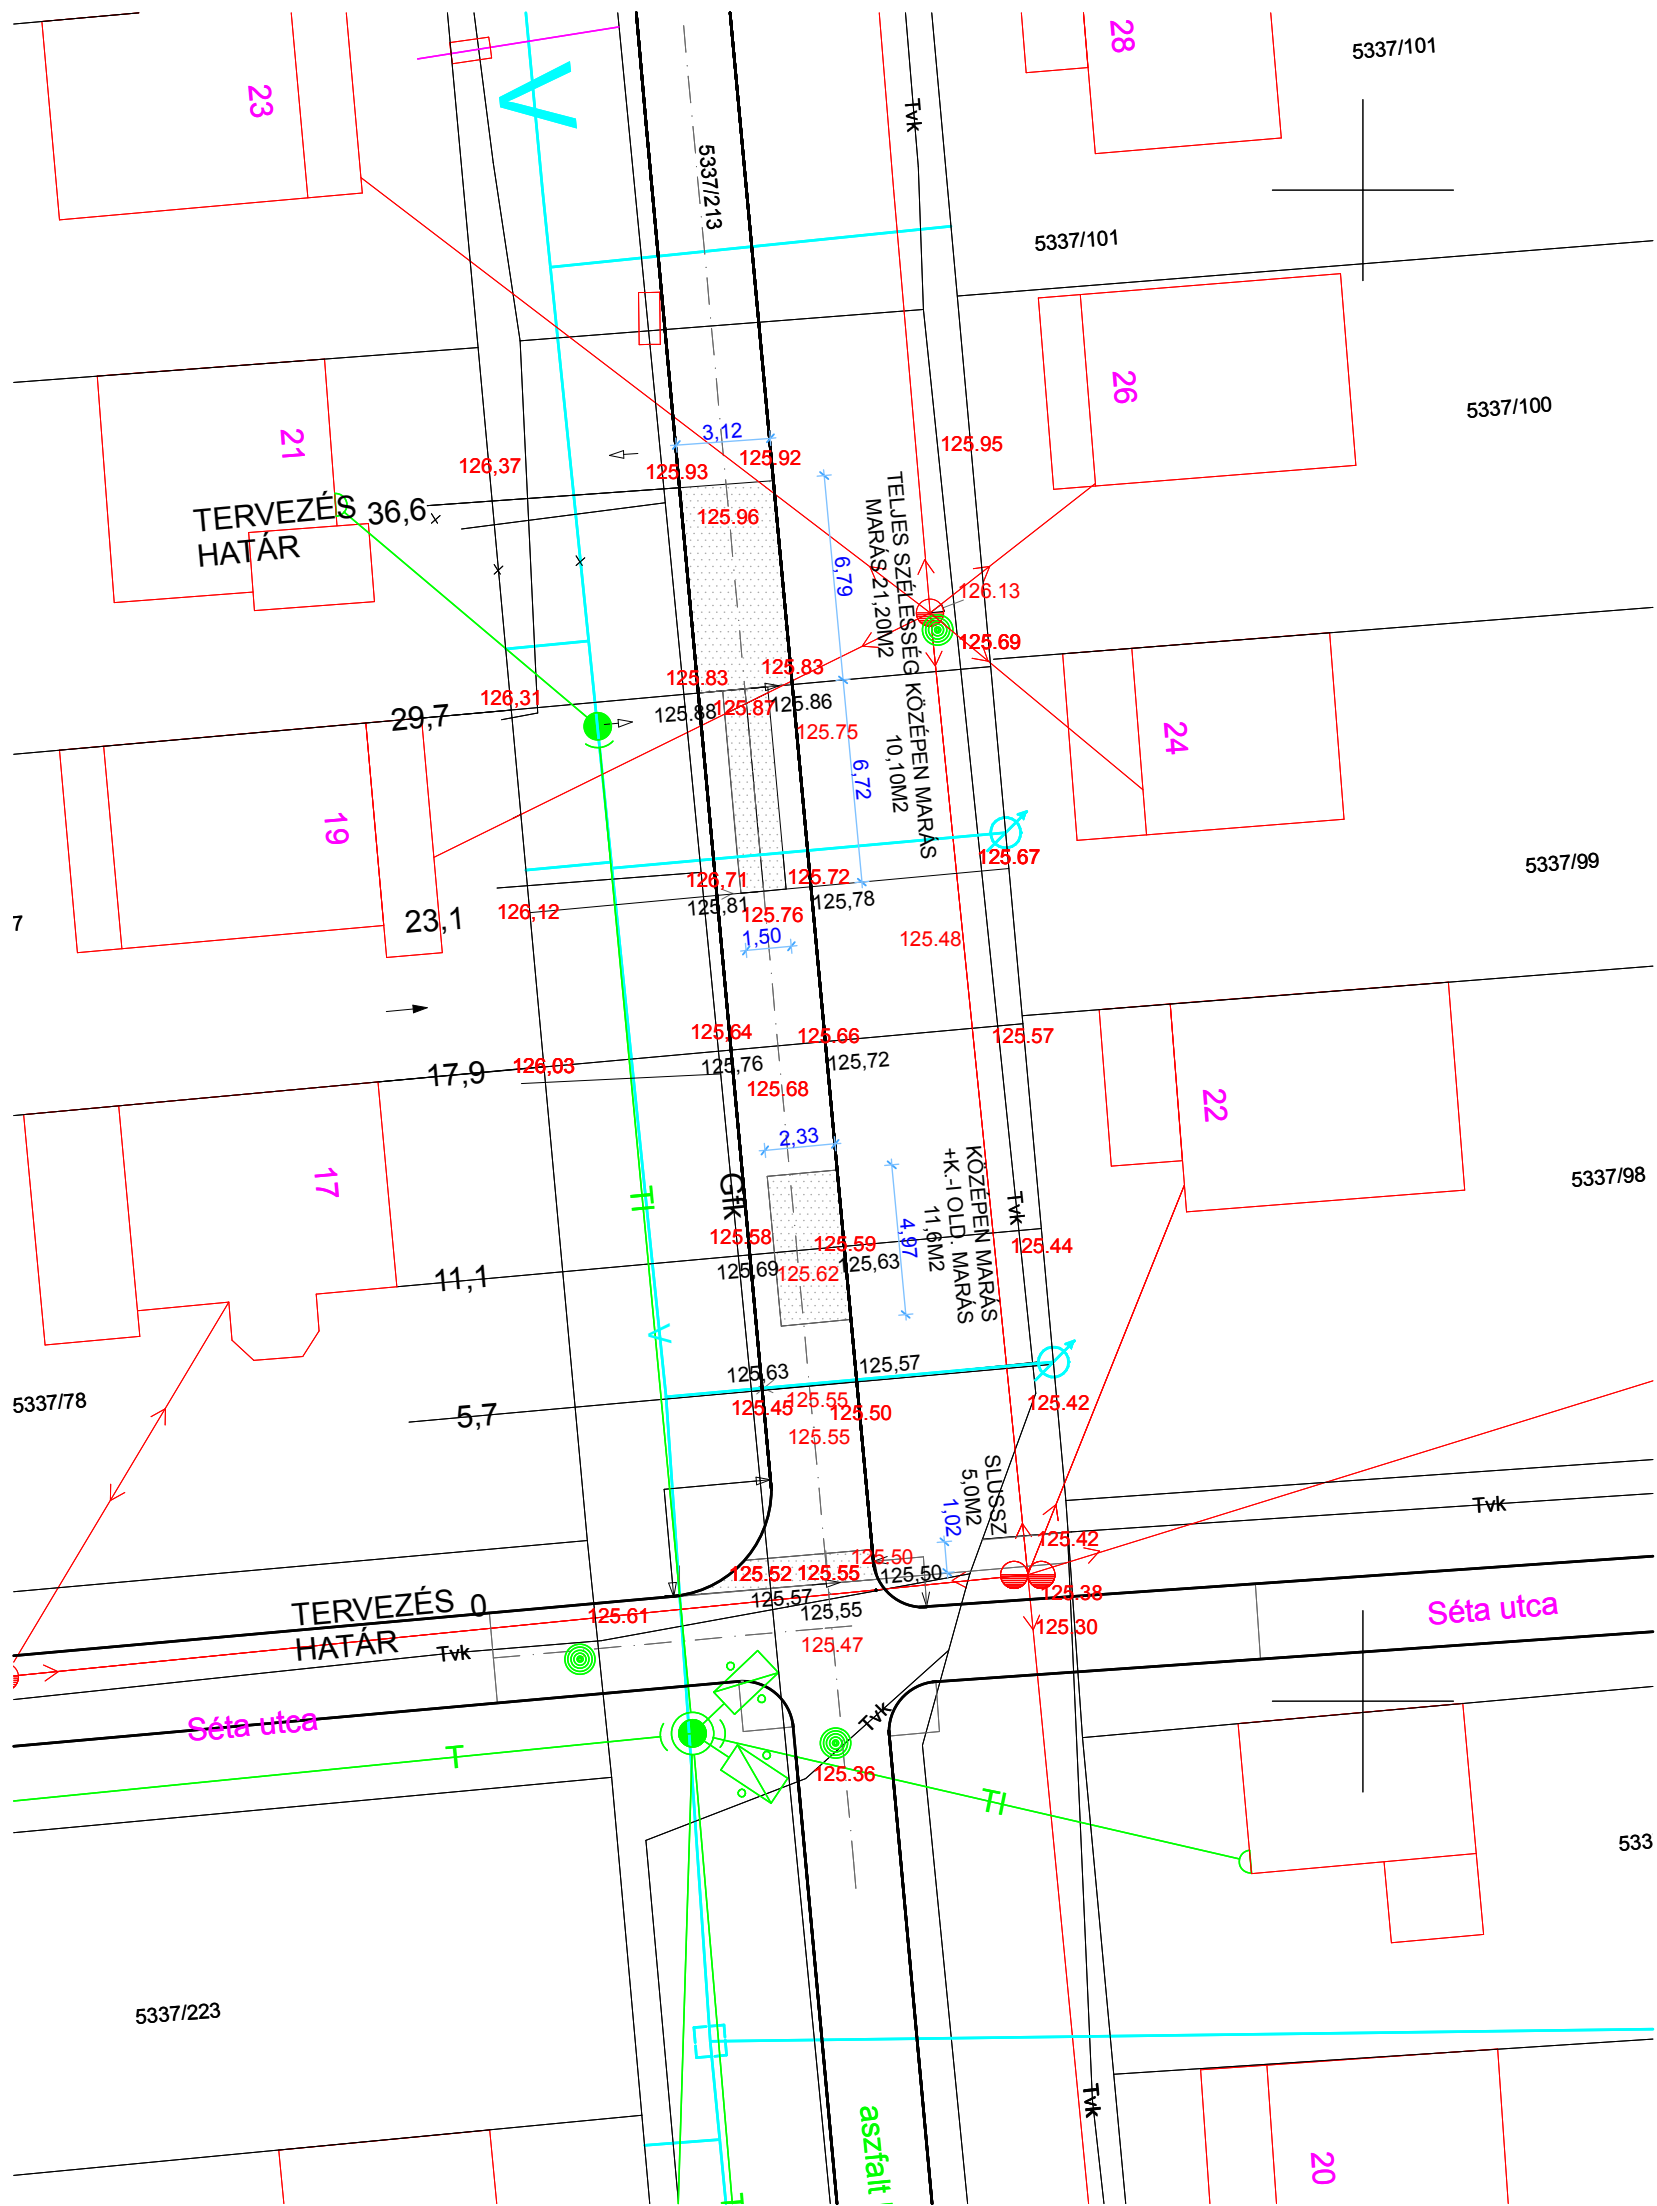

### MEGLÉVŐ BURKOLAT MARÁS HELYSZÍNRAJZ M=1:250

#### JELMAGYARÁZAT


MEGLÉVŐ ASZFALTBURKOLAT MARÁSA

125.52 MEGLÉVŐ MAGASSÁG

125.57 TERVEZETT ASZFALT MAGASSÁG

—TKK— TARR KFT Tvkábel (nem él)

DOMBÓVÁR, GUNARAS. LIGET U. ÚTBURKOLAT JAVÍTÁS		RAJZSZÁM: <b>U-2</b>
ÉPÍTETŐ:	DOMBÓVÁR VÁROS ÖNKORMÁNYZATA 7200. DOMBÓVÁR, SZABADSÁG U.18.	TERVEZŐ:
DÁTUM:	2017.05.15.	MUNKASZÁM: 15/2017
		<b>Dománszki József</b> , okl. építőmérnök KÉ - korl. Közlekedési Építőmérnöki tervező VZ-T Vízimérnöki tervező kamarai ny.szám: 17-0108 7200.Dombóvár, Bernát János 2. Telefon: 30/9370-960 E-mail: domanszkijozsef@gmail.com

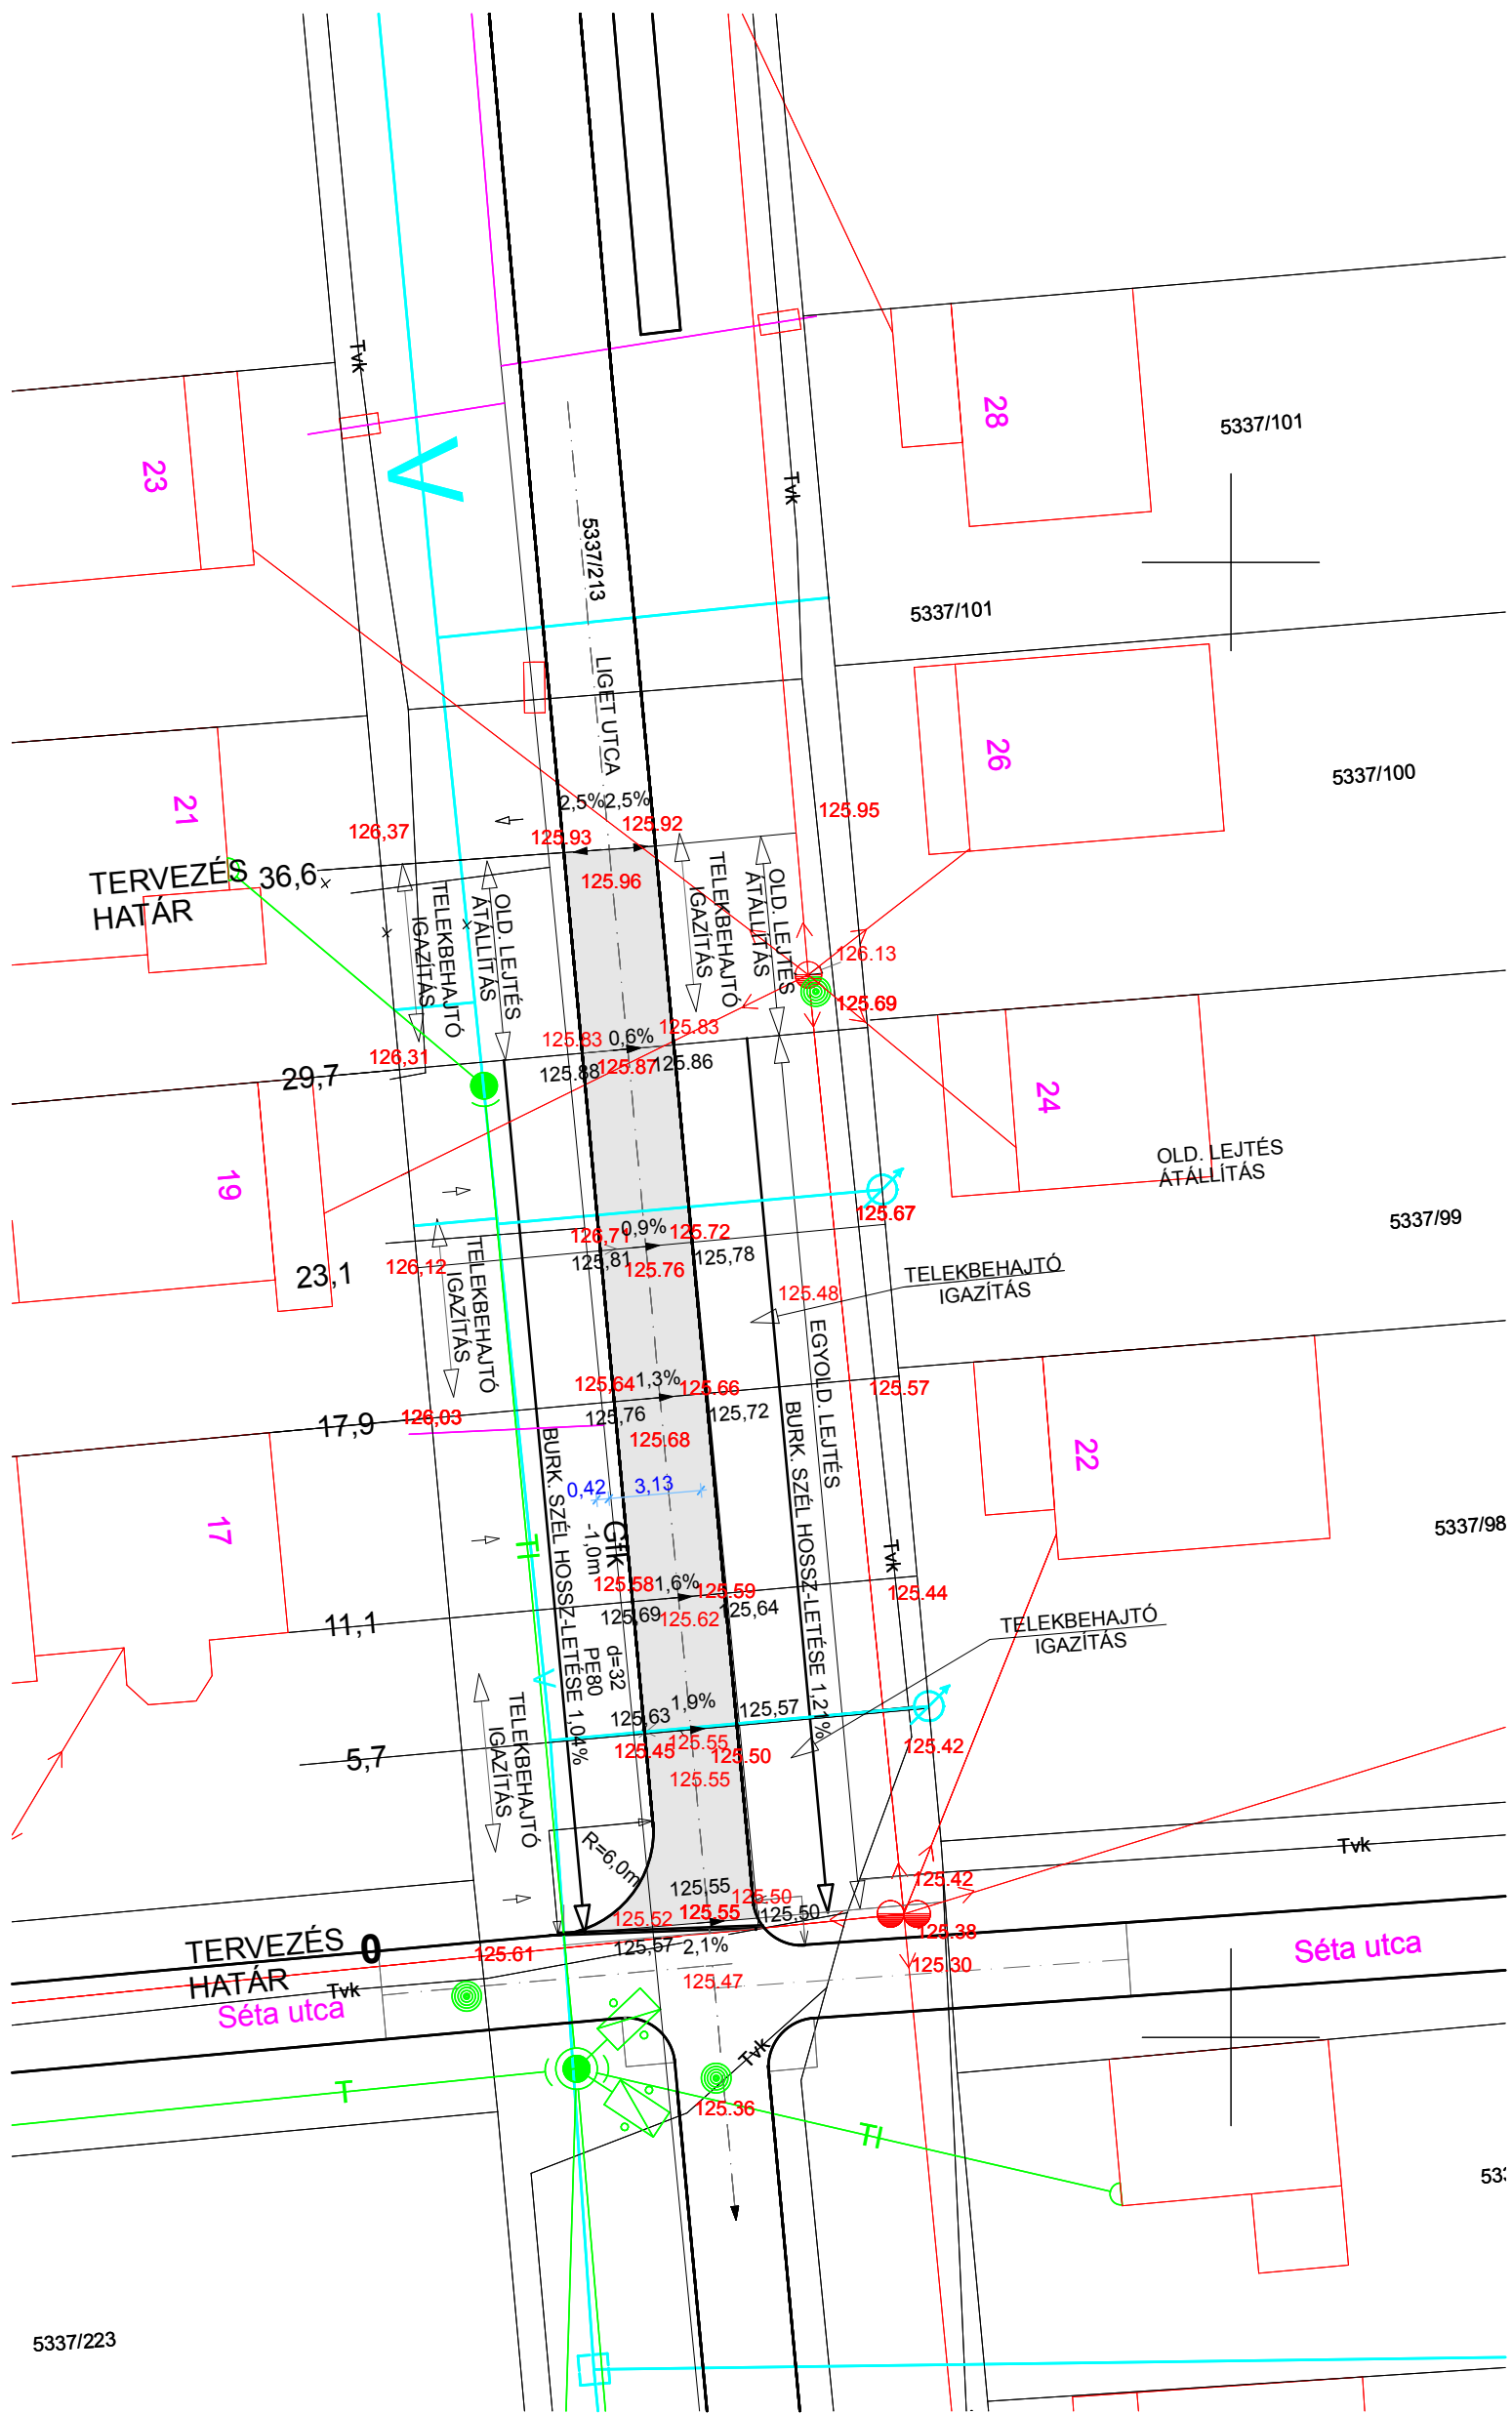

**JELMAGYARÁZAT**

- ÚJ ASZFALT BURKOLAT
- 125.52 MEGLÉVŐ MAGASSÁG
- 125.57 TERVEZETT ASZFALT MAGASSÁG
- Tvk— TARR KFT Tvkábel (nem él)

**ASZFALTOZÁS HELYSZÍNRAJZ M=1:250**

<b>DOMBÓVÁR, GUNARAS. LIGET U. ÚTBURKOLAT JAVÍTÁS</b>		RAJZSZÁM: <b>U-3</b>
ÉPÍTETŐ:	DOMBÓVÁR VÁROS ÖNKORMÁNYZATA 7200. DOMBÓVÁR, SZABADSÁG U.18.	TERVEZŐ:
DÁTUM: 2017.05.15.	MUNKASZÁM: 15/2017	<b>Dománszki József</b> , okl. építőmérnök KÉ - korl. Közlekedési Építőmérnöki tervező VZ-T Vízimérnöki tervező kamarai ny.szám: 17-0108 7200.Dombóvár, Bernát János 2. Telefon: 30/9370-960 E-mail: domanszkijozsef@gmail.com