HOMLOKZATI ANYAGJELÖLÉS

1. **Szálcement homlokzatburkolat I. (törtfehér):**
8 mm **EQUITONE-Tectiva** kültéri szerelt burkolat, rejtett rögzítéssel, (Tergo rendszer) törtfehér (világosszürke), TE90 színben, lábazatoknál 2 m magasságig besűrített (30 cm-kénti) rögzítővázzal, minden második rögzítőváz csak támasz.
2. **Szálcement homlokzatburkolat II. (fekete):**
8 mm **EQUITONE-Tectiva** kültéri szerelt burkolat, rejtett rögzítéssel, (Tergo rendszer) fekete, TE85 színben, lábazatoknál 2 m magasságig besűrített (30 cm-kénti) rögzítővázzal, minden második rögzítőváz csak támasz
3. **Homlokzati feliratok tálcás alu szerelt burkolat (Dombóvári sportcentrum) törtfehér:**
- 2 mm vtg. alumínium tálcás fémlemez burkolat rendszerből egyedi betűk (pl.:ALUKONSTRUKT SYSTEM) törtfehér- TE90 színben, hátoldali beépített LED világítással (háttérfalat világítja meg). betűk 790 mm magasak.
4. **Homlokzati feliratok tálcás alu szerelt burkolat (Dombóvári sportcentrum) fekete:**
2 mm vtg. alumínium tálcás fémlemez burkolat rendszerből egyedi betűk (pl.:ALUKONSTRUKT SYSTEM) fekete TE85 színben, hátoldali beépített LED világítással (háttérfalat világítja meg). betűk 590 mm magasak.
5. **Függönyfal:** :
50 mm szélességű látszóbordás hőhídmentes alumínium függönyfal rendszer (SCHÜCO AWS 70.Hi, FW50+, vagy WICTEC 50), porszórt felülettel, RAL 7016 sötétszürke porszórt profilokkal, jellemzően bukó, nyíló és fix szárnyakkal
(a bukó és nyíló szárnyak tokszerkezetét üvegezés takarja a külsőoldal felől). Önhordó
6. **Külső üvegfal árnyékolás:**
Külső oldali motoros működtetésű árnyékolás készül, napfényérzékelős automata vezérléssel, (egyedi beavatkozás lehetőségével), szélérzékelő automatikával, RENSON FIXSCREAEN MINIMAL CURTAIN WALL 50 rendszerrel (szélállóság 130 km/h!).
Anyaga, alumínium sínrendszer, és eső, valamint uv álló impregnált üvegszál szövet vászon,
(**Renson Privacy P0101, P0130)** közepszínben, 0,14 reflexiós tényezővel.
7. **Függönyfalba épített menekítési pontok:** A menekítési pontokat kívülről látható módon kell kialakítani
(10 cm átmérőjű piros kört kell elhelyezni az üvegen), valamint az üvegeinek szilánkmentesen kitörhetőnek kell lenni.

NYUGATI HOMLOKZAT m 1:100

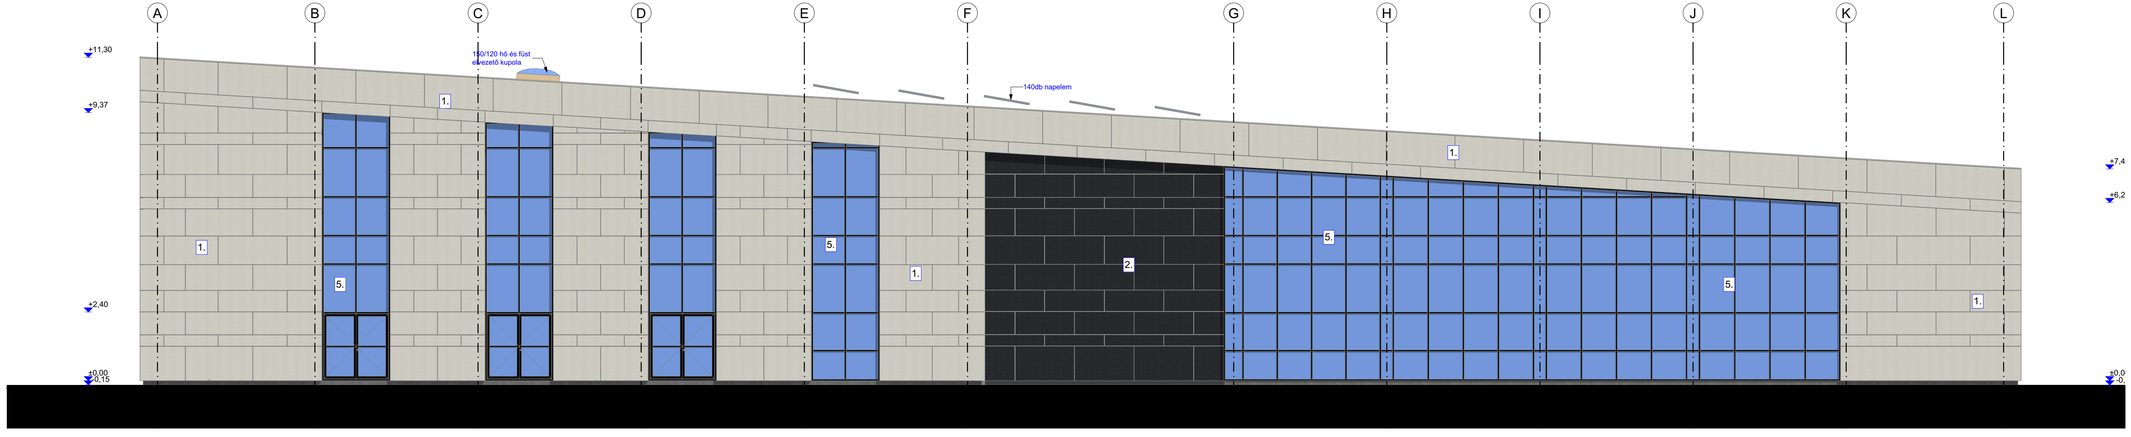

±0,00 = 115,85 mBf
-0,15 = 115,70 mBf (épület előtti járda)
-0,95 = 114,90 mBf Mértékadó talajvízszint

Felelős tervező, responsible designer:
HAJÓS ÉPÍTÉSZ IRODA KFT.
6726 SZEGED, Tölgyes u. 30/B
Tel./Fax: (62) 474-112
@mail: hajos.iroda@t-online.hu

Szakági tervezők, Designers:

Építészet:
HAJÓS ÉPÍTÉSZ IRODA Kft
Hajós Tibor pro architectura díjas
okl. építészmérnök - É-1/06-0039
6726, Szeged, Tölgyes u. 30/B
Tel: 62/474-112, E-mail: hajos.iroda@t-online.hu

Belsőépítészet:
HAJÓS ÉPÍTÉSZ IRODA Kft.
Hajós Tibor pro architectura díjas
okl. építészmérnök - É-1/06-0039
6726, Szeged, Tölgyes u. 30/B
Tel: 62/474-112, E-mail: hajos.iroda@t-online.hu

Statika:
VÁZTERV KFT
Imrike Zsolt – statikus tervező-T-1/06/018774/901/04
6723, Szeged, Dankó Pista u. 23.
Tel: 62/540-920, E-mail: vazterv@vazterv.hu

Medence technológia tervező:
S-Terv Kft.
Sallai Zoltán - okl. építőmérnök-01-4878/VZ-TEL
1117 Budapest, Budafoki út 111-113.
Tel: 06 30 933 0119 E-mail: s.zoltan@s-terv.hu

Épületgépészet:
VENTOSUS-Mérnök Iroda Kft.
Kisapáti Szilárd vezető tervező G 06-0859
Tóth Tamás vezető tervező G 06-0508
6725 Szeged, Moszkvai krt. 15.
Tel: +36 70 415-5228, E-mail: info@ventosus.hu

Elektromos tervező:
SáBy-TERV Kft.
Erdélyi Albert - V-T/06-01150
6724 Szeged, Csanyi Mihály u. 10.
Tel: 20/428-3724, E-mail: terv@szabterv.hu

Környezetvédelem:
Vásárhelyi Pecz Klára - környezetvédelmi szakértő
6728 Szeged, Bajmóci u. 7.

Kertészet:
Kiss Landscape Iroda Bt.
Kiss Lajos Mihály, kert.és tájépítész K-06/2010
6726, Szeged, Wallisch Kálmán u. 30.
Tel: 70/212-8600, E-mail:bobbygmayer@freemail.hu

Tűzvédelem:
Kiss Ferenc
okl.tűzv.műszaki szakértő
I-1660/2018.
8171 Balatonvilágos, Akácfa utca 13.
Tel: +36703392694 E-mail: kotzbiebe@gmail.com

Közmű:
Egyéni vállalkozó
Kapusi Zoltán tervező VZ-06-0748
6725, Szeged, Lőcsei u. 13.
Tel: 30/323-1939, E-mail: kapusizoltan@invitel.hu

Geodézia:
Egyéni vállalkozó
Kern Ferenc okleveles földmérő mérnök GD-T-2131/2010
6753, Szeged, Szirom u. 17.
Tel: 20/968-9310, E-mail: kern.ferenc@geodezia.hu

Épületszerkezeti csomópontok :
Murum Project Kft.
Handa Péter - okleveles építészmérnök
É-01-4100
1221 Budapest, Ölyv út 66/b./II./4.
Tel: 1/285-2635, E-mail: peter@murum.hu

Ak.mentes tervező:
Hajdené Varga Tímea - építészmérnök
okleveles rehabilitációs szakmérnök
BOK-S-1062/2019
Tel: 30/406-1050
E-mail: h.v.timea@gmail.com

Út és parkoló:
Bjuch György okl. építőm. KÉ-K 06-0204
Ulterv-ÉSTMérnök Iroda Bt.
6726 Szeged Vöröck utca 11.
Tel: 30/338-0185, E-mail: info@ulterv93.hu

Konyha technológia:
ACELITAL'ING Kft.
6723 Szeged, Liszt u. 19/a
Kelemenné Takács Katalin - techn. terv. É-2-060052
Tel.:30/466-7141 ; E-mail: kelemenne.kati@jegiRastro.hu

Sporttechnológia:
Egyéni vállalkozó
Juzik Zoltán - okleveles építészmérnök ÉD1-3225
2030, Érd, Szent István út. 37.
Tel: 30/920-1096, E-mail: juzikzoltan@gmail.com

Orvostechnológia:
ALTERO-KFT.
Tóth Károly - technológiai tervező 01-7360/EG-Tell
1121, Budapest, Árnyas út 38-40/D.
Tel: 1/316-7624, E-mail: info@alterro.hu

Akusztika:
Józsa és Társai Kft.
Józsa Gusztáv könnyezetv. szakm. KV-Sz-06-0003
6725, Szeged, Bokrosgazsony sgt. 27/A.
Tel: 30/965-7365, E-mail: akusztika@jozsakft.hu

Tűzjelmechanika:
MAJORTERV-Tervező és Szolg. Bt.
Hajdu János okl. építőmérnök - 06-0018
6723, Szeged, Feketi Tisza-part 31-34/ F /h. V.em.20.
Tel: 30/218-7602, E-mail:majorterv@gmail.com

Felvonó tervező:
LIFT-tec Kft.
Szirmvirág Attila
felvonó tervező - AF-T-06-0273
6723, Szeged, Gyöngyvirág u. 2/A.
Tel: 62/555-130, E-mail: mail@lift-tec.hu

Önlövés :
TANELLA Kft.
Tánczos Tamás, I.2356/2167/1/G1412
6726, Szeged, Erdőalmă út 38.
Tel: 30/683-5647, E-mail: tanella@tanella.hu

Ezen tervdokumentáció a HAJÓS Építész Iroda KFT és a tervezők szellemi tulajdona.
Az 1999. évi LXXVI. 1.§-ának értelmében szerzői jogvédelem alatt áll. Teljes egészének vagy részleteinek bármilyen felhasználása a tervező hozzájárulása nélkül tilos.
A jogosulatlan felhasználás kártérítési felelősséget eredményez.

Méretarány / Scale: M 1:100
Helyszíi szám / Lot number: 1358/2
Dátum / Date: 2022. 02. 02.

Rajzszám / Drawing No: **HÉ 005/06/2021-1012**
Revízió: **R2**
Rövid rajzszám: **É-12**

ÉPÍTTETŐ, BUILDING OWNER:
Dombóvár Város Önkormányzata
7200 Dombóvár, Szabadság utca 18.

ÉPÍTTETŐ ALÁÍRÁSA, OWNER'S SIGNATURE:

ÉPÍTÉS HELYE / BUILDING SITE: Dombóvár, Katona József utca

MUNKA MEGNEVEZÉSE / NAME OF THE PROJEKT: Dombóvár szabadidő és sportcentrum építési engedélyezési terve

RAJZ MEGNEVEZÉSE / DRAWING TITLE:
NYUGATI HOMLOKZAT