


HOMLOKZATI ANYAGJELÖLÉS

- Szálcement homlokzatburkolat I. (törtfehér):**
8 mm EQUITONE-Tectiva kültéri szerelt burkolat, rejtett rögzítéssel, (Tergo rendszer) törtfehér (világoszürke), TE90 színben, lábazatoknál 2 m magasságig besűrített (30 cm-kénti) rögzítévázzal, minden második rögzítéváz csak támasz.
- Szálcement homlokzatburkolat II. (fekete):**
8 mm EQUITONE-Tectiva kültéri szerelt burkolat, rejtett rögzítéssel, (Tergo rendszer) fekete, TE85 színben, lábazatoknál 2 m magasságig besűrített (30 cm-kénti) rögzítévázzal, minden második rögzítéváz csak támasz.
- Homlokzati feliratok tálcsás alu szerelt burkolat (Dombóvári sportcentrum) törtfehér:**
- 2 mm vtg. alumínium tálcsás fémelemző burkolat rendszerből egyedi betűk (pl.: ALUKONSTRUKT SYSTEM) törtfehér- TE90 színben, hátoldali beépített LED világítással (háttérfalat világítja meg), betűk 790 mm magasak.
- Homlokzati feliratok tálcsás alu szerelt burkolat (Dombóvári sportcentrum) fekete:**
- 2 mm vtg. alumínium tálcsás fémelemző burkolat rendszerből egyedi betűk (pl.: ALUKONSTRUKT SYSTEM) fekete TE85 színben, hátoldali beépített LED világítással (háttérfalat világítja meg), betűk 590 mm magasak.
- Függönyfal:**
50 mm szélességű látszóbordás hőhídmentes alumínium függönyfal rendszer (SCHÜCO AWS 70.HI, FW50+, vagy WICTEC 50), porszórt felülettel, RAL 7016 sötétszürke porszórt profilokkal, jellemzően bukó, nyíló és fix szárnyakkal (a bukó és nyíló szárnyak tokszerkezetét üvegezés takarja a külsőoldal felől), Onhordó
- Külső üvegfal árnyékolás:**
Külső oldali motoros működtetésű árnyékolás készül, napfényvédelem automata vezérléssel, (egyedi beavatkozás lehetőségével), szélérzékelő automatikával, RENSON FIXSCREAN MINIMAL CURTAIN WALL 50 rendszerrel (szélállóság 130 km/h), Anyaga, alumínium sínrendszer, és eső, valamint uv álló impregnált üvegszál szövet vászon, (Renson Privacy P0101, P0130) középszínben, 0,14 reflexiós tényezővel.
- Függönyfalba épített menekítési pontok:** A menekítési pontokat kívülről látható módon kell kialakítani (10 cm átmérőjű piros kört kell elhelyezni az üvegen), valamint az üvegek szilánkmentesen kitérhetőnek kell lenni.

DÉLI HOMLOKZAT m 1:100

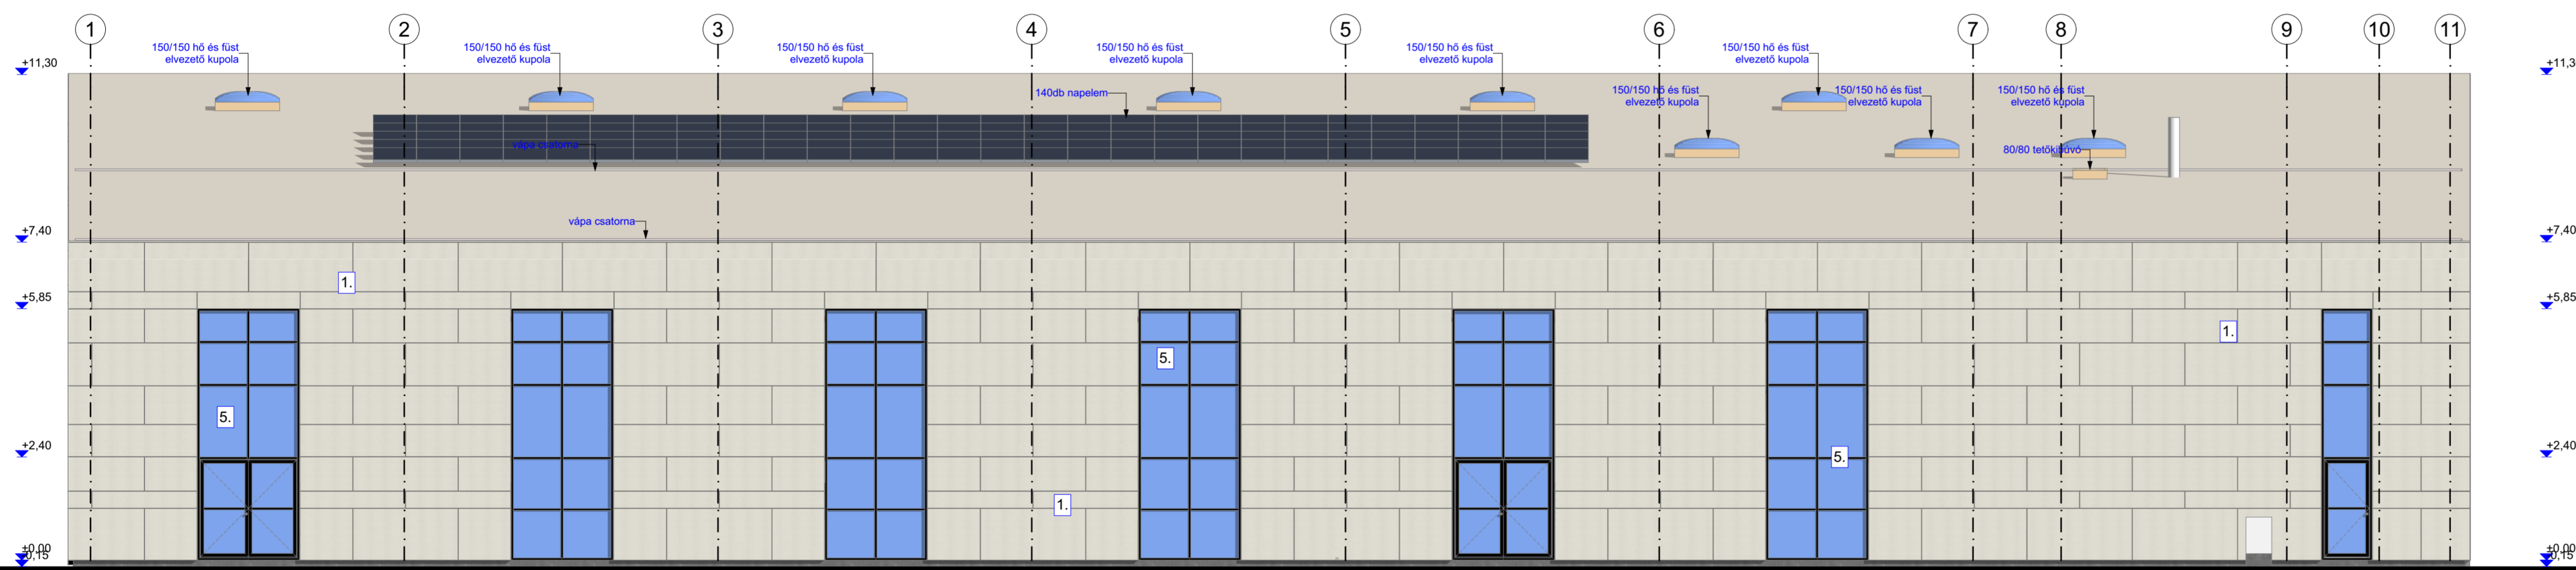

±0,00 = 115,85 mBf
 -0,15 = 115,70 mBf (épület előtti járda)
 -0,95 = 114,90 mBf Mértékadó talajvízszint

Felelős tervező, responsible designer: HAJÓS ÉPÍTÉSZ IRODA KFT. 6726 SZEGED, TÖLTÉS U. 30/B Tel./fax: (62) 474-112 @mail: hajos.iroda@t-online.hu			
Szakági tervezők, Designers:			
Építész: HAJÓS ÉPÍTÉSZ IRODA Kft. Hájós Tibor - pro architectura díjas alk. építésmérnök - E-106-0309 6726. Szeged, Töltés u. 30/B Tel: 62474-112 E-mail: hajos.iroda@t-online.hu	Belsőépítész: HAJÓS ÉPÍTÉSZ IRODA Kft. Hájós Tibor - pro architectura díjas alk. építésmérnök - E-106-0309 6726. Szeged, Töltés u. 30/B Tel: 62474-112 E-mail: hajos.iroda@t-online.hu	Statika: VÁZTERV KFT. Inoka Zoltán - statikus tervező-T-106/0187H-00104 6723. Szeged, Dózsa/Pál u. 23. Tel: 62540-500, E-mail: vazterv@vazterv.hu	
Medence technológia tervező: S.Terv Kft. Szabó Zoltán - alk. építésmérnök 01-48767VZ-TEL 1117 Budapest, Budafoki út 111-113. Tel: 06 30 833 0119 E-mail: s.zol@sterv.hu	Épületgépész: VENTOSUS Mérnök Iroda Kft. Károlyi Sándor vezető tervező G/06-0959 1068 Tamas utcai iroda G/06-0938 6725 Szeged, Mezővárosi kft. 15. Tel: +36 70 416-6229, E-mail: info@ventosus.hu	Elektromos tervező: S&L TERV Kft. Erdélyi Albert - V/T-056-01150 6724 Szeged, Csaszny Mihály u. 10. E-mail: ter@szellerv.hu	
Környezetvédelem: Választási Papp Ákos - Környezetvédelmi szakértő 6725 Szeged, Bajmód u. 7.	Kerítés: ALU-MERŐK Iroda Bt. Bókay Mária kert és látványtervező K-06/0010 6726. Szeged, Választási u. 30. Tel: 70212-8930, E-mail: bokaymaria@merok.hu	Tűzvédelem: Kocsis Béla építész-élelmiszer szakértő 14000018 8171 Balatonboglár, Akácfa utca 13. Tel: +36703389204 E-mail: kocsisbela@gmail.com	
Közmu: Egyéni vállalkozó Káposztás Zoltán tervező VZ-06-0748 6725. Szeged, Lócsei u. 13. Tel: 30323-1930, E-mail: kaposztasz@nvtel.hu	Geodézia: Egyéni vállalkozó Kem Ferenc -okvetés földmérő mérnök GD-T-21312010 102. Budapest, Széchenyi u. 17. Tel: 303963-9310, E-mail: kem.ferenc@geodazia.hu	Épületszerkezeti csomópontok: Murum Projekt Kft. Murum Ferenc -okvetés építésmérnök E/01-4107 1062. Budapest, Öreg ut 60b./II.4. Tel: 1255-2630, E-mail: peter@murum.hu	
AK.mentes tervező: Fehérvári Péter Tímea - építésmérnök okvetés művelődési szakmérnök ÉK-KCS-186/0010 Tel: 30436-1650 E-mail: hv.fimea@gmail.com	Út és parkoló: ASZTAS TERV Kft. Szűcs György alk. építész. KE-K 06-004 Üllői út 15. Mélyéke Iroda Bt. 6726 Szeged, Voarok utca 11. Tel: 30323-0165, E-mail: info@asztas03.hu	Konyha technológia: ASZTAS TERV Kft. 6723 Szeged, Lóci u. 19a Kékeméreg Tálcsás Kábel- techn. szerv. E-2-06/0052 Tel: 30462-7141, E-mail: kelenmereg.kab@asztas03.hu	
Sporttechnológia: Egyéni vállalkozó Judák Zoltán - okvetés építésmérnök E01-3225 2000. Ecet Szent István út 37. Tel: 30320-1096, E-mail: judackoztan@gmail.com	Orvostechnológia: ALTERO KFT. Tóth Károly - technológia tervező 01-7360EG-TEL 1121. Budapest, Árpád u. 38-0/0. Tel: 13195-7365, E-mail: info@altero.hu	Akustika: Józsa és Társai Kft. Józsa Gusztáv környezetv. szakm. KV-Sa-06-0003 6726. Szeged, Békáscsaszonyi sgt. 27A. Tel: 30365-7365, E-mail: akustika@jozsa-kft.hu	
Talajmechanika: MAUKRTERV Tervező és Szolg. Bt. Szervizcsapatok: Bt-0018 6723. Szeged, Felső-Tisza-part 31-34.F. V.am.20. Tel: 30218-7602, E-mail: ma@maukrterv.hu	Felvonó tervező: LIFT-TEC Kft. Szervizcsapatok: Bt-0018 felvonó tervező - AFT-06-0272 6703. Szeged, Gyöngyvirág u. 29A. Tel: 60552-130, E-mail: ma@lifttec.hu	Öntözés: TÁRSÉLY Kft. Mányai Ferenc VZ/06/0707H-GS1412 6726. Szeged, Erdőszi u. 38. Tel: 30365-3947, E-mail: tarsely@tarsely.hu	

Ezen tervdokumentáció a HAJÓS Építész Iroda KFT és a tervezők szellemi tulajdona.
 Az 1999. évi LXXVI. 1.§-ának értelmében szerzői jogvédelem alatt áll. Teljes egészének vagy részleteinek bármilyen felhasználása a tervező hozzájárulása nélkül tilos.
 A jogosulatlan felhasználás kártérítési felelősséget eredményez.

Rajzszám: Drawing No:	HÉ 005/06/2021-1013	Revízió:	R2	Méretarány: Scale:	M 1:100
				Hajngyószám: Lot number:	1358/2
				Dátum: Date:	2022. 02. 02.
Rajzszám: Drawing No:	HÉ 005/06/2021-1013	Revízió:	R2	Rövid rajzszám:	É-13

ÉPÍTETŐ, BUILDING OWNER:	ÉPÍTETŐ ALÁÍRÁSA, OWNER'S SIGNATURE:
Dombóvár Város Önkormányzata 7200 Dombóvár, Szabadság utca 18.	
ÉPÍTÉS HELYE BUILDING SITE:	Dombóvár, Katona József utca
MUNKA MEGNEVEZÉSE NAME OF THE PROJEKT:	Dombóvár szabadidő és sportcentrum építési engedélyezési terve
RAJZ MEGNEVEZÉSE DRAWING TITLE:	DÉLI HOMLOKZAT