


### HOMLOKZATI ANYAGJELÖLÉS

- Szálcement homlokzatburkolat I. (törtfehér):**  
8 mm EQUITONE-Tectiva kültéri szerelt burkolat, rejtett rögzítéssel, (Tergo rendszer) törtfehér (világoszürke), TE90 színben, lábazatoknál 2 m magasságig besűrített (30 cm-kénti) rögzítővázzal, minden második rögzítőváz csak támasz,
- Szálcement homlokzatburkolat II. (fekete):**  
8 mm EQUITONE-Tectiva kültéri szerelt burkolat, rejtett rögzítéssel, (Tergo rendszer) fekete, TE85 színben, lábazatoknál 2 m magasságig besűrített (30 cm-kénti) rögzítővázzal, minden második rögzítőváz csak támasz
- Homlokzati feliratok tálcás alu szerelt burkolat (Dombóvári sportcentrum) törtfehér:**  
- 2 mm vtg. alumínium tálcás fémlémez burkolat rendszerből egyedi betűk (pl. ALUKONSTRUKT SYSTEM) törtfehér- TE90 színben, hátoldali beépített LED világítással (háttérfalat világítja meg), betűk 790 mm magasak.
- Homlokzati feliratok tálcás alu szerelt burkolat (Dombóvári sportcentrum) fekete:**  
2 mm vtg. alumínium tálcás fémlémez burkolat rendszerből egyedi betűk (pl. ALUKONSTRUKT SYSTEM) fekete TE85 színben, hátoldali beépített LED világítással (háttérfalat világítja meg), betűk 590 mm magasak.
- Függönyfal:** :  
50 mm szélességű látszóbordás hőhidmentes alumínium függönyfal rendszer (SCHÜCO AWS 70.HI, FW50+, vagy WICTEC 50), porszórt felülettel, RAL 7016 sötétszürke porszórt profilokkal, jellemzően bukó, nyíló és fix szárnyakkal (a bukó és nyíló szárnyak tokszerkezetét üvegezés takarja a külsőoldali felől), Onhorod
- Külső üvegfal árnyékolás:**  
Külső oldali motoros működtetésű árnyékolás készűl, napfényérzékelős automata vezérléssel, (egyedi beavatkozás lehetőségével), szélérzékelő automatikával, RENSON FIXSCREAN MINIMAL CURTAIN WALL 50 rendszerrel (szélállóság 130 km/h), Anyaga, alumínium sínrendszer, és eső, valamint uv álló impregnált üvegszál szövet vászon, (Renson Privacy P0101, P0130) középszínből, 0,14 reflexiós tényezővel.
- Függönyfalba épített menekítési pontok:** A menekítési pontokat kívülről látható módon kell kialakítani (10 cm átmérőjű piros kört elhelyezni az üvegen), valamint az üvegeknek szilánkmentesen kitörhetőnek kell lenni.

### ÉSZAKI HOMLOKZAT m 1:100

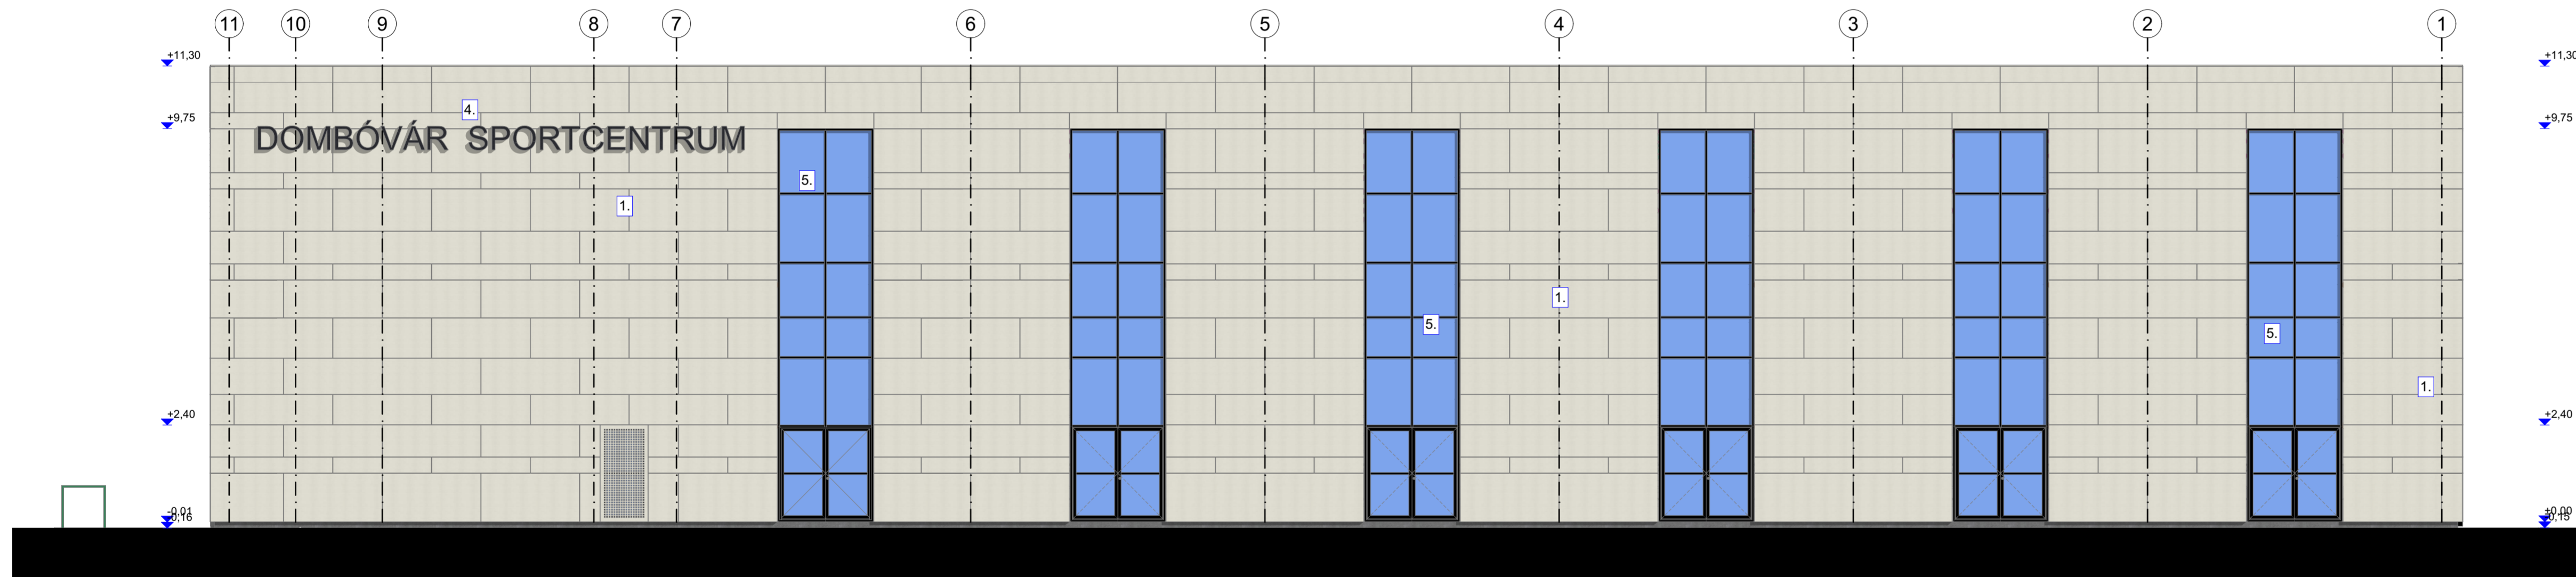

±0,00 = 115,85 mBf  
 -0,15 = 115,70 mBf (épület előtti járda)  
 -0,95 = 114,90 mBf Mértékadó talajvízszint

Felelős tervező, responsible designer:  
**HAJÓS ÉPÍTÉSZ IRODA KFT.**  
 6726 SZEGED, Töltés u. 30/B  
 Tel./fax: (62) 474-112  
 @mail: hajos.iroda@t-online.hu

<b>Szakági tervezők, Designers:</b>		<b>Belsőépítész:</b>	<b>Státika:</b>
<b>Építész:</b> HAJÓS ÉPÍTÉSZ IRODA Kft. Hajós Tibor - pro architectura díjas alk. építésmérnök - E-106-0309 6726. Szeged, Töltés u. 30/B Tel: 62474-112 E-mail: hajos.iroda@t-online.hu	<b>Belsőépítész:</b> HAJÓS ÉPÍTÉSZ IRODA Kft. Hajós Tibor - pro architectura díjas alk. építésmérnök - E-106-0309 6726. Szeged, Töltés u. 30/B Tel: 62474-112 E-mail: hajos.iroda@t-online.hu	<b>Státika:</b> VÁZTERV KFT. Inoka Zoltán - statikus tervező T-106/0187H-00104 6723. Szeged, Dózsa Pál u. 22. Tel: 62540-500. E-mail: vazterv@vazterv.hu	<b>Elektromos tervező:</b> S&L TERV Kft. Csabai Ákos - vill. tervező T-106/01150 6724 Szeged, Császár Mihály u. 10. Tel: 34428-3744. E-mail: ter@szellerv.hu
<b>Medence technológia tervező:</b> S-TerV Kft. Szabó Zoltán - alk. építésmérnök 01-4678VZ-T/EL 1117 Budapest, Budafoki út 111-113. Tel: 06 30 833 0119 E-mail: s.zolnari@se-terv.hu	<b>Építéstechnológus:</b> VENTOSUS Mérnök Iroda Kft. Kovács Sándor vezető tervező G 06-0959 1068 Tamas u. 66/B Szeged G 06-0938 6725 Szeged, Mészáros ut. 15. Tel: +36 70 416-6229. E-mail: info@ventosus.hu	<b>Tűzvédelem:</b> Kovács Sándor Építész Szakmérnök szakértő 14800018 8171 Baktornyalja, Akácfa utca 13. Tel: +36703382804 E-mail: kovacs@kova.hu	<b>Építészeti csomópontok:</b> Munum Projekt Kft. Hánsági Péter - vázlatos építésmérnök E: 01-4107 1062. Budapest, Üllői út 90b./III.4. Tel: 1295-2639. E-mail: peter@munum.hu
<b>Környezetvédelem:</b> Vasvári Péter Hajós - környezetvédelmi szakértő 6726 Szeged, Bajmód u. 7.	<b>Kerítés:</b> ALU Mérnök Iroda Bt. Bukács Mária kert és látványtervező K-050010 6726 Szeged, Viharsík utca u. 30. Tel: 70212-8930. E-mail: kovacs@alumiroda.hu	<b>Geodézia:</b> Egyéni vállalkozó Kárm Ferenc - okleveles földmérő mérnök GD-T213/2010 1062. Budapest, Árpád u. 38-40/D. Tel: 30395-9310. E-mail: karm.ferenc@geodacia.hu	<b>Könyvt. technológia:</b> AGILITAS IRODA Kft. Szűcs György alk. építész. KÉ-K 06-0004 Üllői út 90b. Budapest 6726 Szeged, Lőrinc u. 19a Kékmenyfa Társaság Kft. - techn. szerv. E-2-06/0062 Tel: 30462-7141. E-mail: kelenmenyfa.kft@agilias.hu
<b>Közmu.:</b> Egyéni vállalkozó Kárm Zoltán tervező VZ-06-0748 6726 Szeged, Lócsei u. 17. Tel: 30323-1930. E-mail: kaposzolan@evk.hu	<b>Ut és parkoló:</b> AGILITAS IRODA Kft. Üllői út 90b. Budapest 6726 Szeged, Lőrinc u. 19a Tel: 30462-7141. E-mail: info@agilias.hu	<b>Orvostechnológia:</b> ALTERIO KFT. Tóth Károly - technológus tervező 01-7360-EG-T 1121. Budapest, Árpád u. 38-40/D. Tel: 13156-7624. E-mail: info@alterio.hu	<b>Akustika:</b> Józsa és Társai Kft. Józsa Gusztáv környezetvédelmi szakm. KV-Sa-06-0003 6726. Szeged, Békáscsaszonyi u. 27A. Tel: 13156-7365. E-mail: akustika@jozsakft.hu
<b>AK mentes tervező:</b> Hajós Tibor Hajós - építésmérnök okleveles művelődéstudományi szakmérnök ÉK-SK-186/0010 Tel: 30436-1050 E-mail: hv@hajos@gmail.com	<b>Sporttechnológia:</b> Egyéni vállalkozó Judit Zoltán - okleveles építésmérnök E01-3225 2000. Ecs, Szent István út 37. Tel: 30350-1098. E-mail: judit.zoltan@gmail.com	<b>Felvonó tervező:</b> LIFT Kft. Kft. Szerencsés Ágnes Békavölgy tervező - AFT-06-0277 6723. Szeged, Gyöngyvirág u. 29A. Tel: 50352-130. E-mail: zsolt@liftkft.hu	<b>Öntözés:</b> TARRELLA Kft. Ménzes Ferenc VZ06/0707H-QS1412 6726. Szeged, Erdős utca u. 38. Tel: 30365-3847. E-mail: ferenc@tarrella.hu
<b>Talajmechanika:</b> MAKORTERV Tervező és Szolg. Bt. Hajós János alk. építésmérnök. Bt-0018 6723. Szeged, Felső Tisza-part 31-34 F. II. em. 20. Tel: 30218-7602. E-mail: makorterv@gmail.com			

Ezen tervdokumentáció a HAJÓS Építész Iroda KFT és a tervezők szellemi tulajdona.  
 Az 1999. évi LXXVI. 1.§-ának értelmében szerzői jogvédelem alatt áll.  
 Teljes egészének vagy részleteinek bármilyen felhasználása a tervező hozzájárulása nélkül tilos.  
 A jogosulatlan felhasználás kártérítési felelősséget eredményez.

Rajzszám: **HÉ 005/06/2021-1014** Revízió: **R2** Méretarány: **M 1:100**  
 Drawing No.: **HÉ 005/06/2021-1014** Revizió: **R2** Leírás: **É-14**

ÉPÍTETŐ, BUILDING OWNER: **Dombóvár Város Önkormányzata** ÉPÍTETŐ ALÁÍRASA, OWNER'S SIGNATURE:

**Dombóvár Város Önkormányzata**  
 7200 Dombóvár, Szabadság utca 18.

ÉPÍTÉS HELYE  
 BUILDING SITE: **Dombóvár, Katona József utca**

MUNKA MEGNEVEZÉSE  
 NAME OF THE PROJEKT: **Dombóvár szabadidő és sportcentrum építési engedélyezési terve**

RAJZ MEGNEVEZÉSE  
 DRAWING TITLE: **ÉSZAKI HOMLOKZAT**