


HOMLOKZATI ANYAGJELÖLÉS

1. Szálcement homlokzatburkolat I. (törféhér):
8 mm EQUITONE-Tectiva kültéri szerelt burkolat, rejtett rögzítéssel, (Tergo rendszer) törféhér (világosszürke), TE90 színben, lábazatoknál 2 m magasságig besűrített (30 cm-kénti) rögzítővázsal, minden második rögzítőváz csak támasz,
2. Szálcement homlokzatburkolat II. (fekete):
8 mm EQUITONE-Tectiva kültéri szerelt burkolat, rejtett rögzítéssel, (Tergo rendszer) fekete, TE85 színben, lábazatoknál 2 m magasságig besűrített (30 cm-kénti) rögzítővázsal, minden második rögzítőváz csak támasz
3. Homlokzati feliratok tálcás alu szerelt burkolat (Dombóvári sportcentrum) törféhér:
- 2 mm vtg. alumínium tálcás fémlemez burkolat rendszerből egyedi betűk (pl.:ALUKONSTRUKT SYSTEM)
törféhér- TE90 színben, hátoldali beépített LED világítással (háttérfalat világítja meg), betűk 790 mm magasak.
4. Homlokzati feliratok tálcás alu szerelt burkolat (Dombóvári sportcentrum) fekete:
2 mm vtg. alumínium tálcás fémlemez burkolat rendszerből egyedi betűk (pl.:ALUKONSTRUKT SYSTEM)
fekete TE85 színben, hátoldali beépített LED világítással (háttérfalat világítja meg), betűk 590 mm magasak.
5. Függönyfal: :
50 mm szélességű látszóbordás hőhidmentes alumínium függönyfal rendszer (SCHÜCO AWS 70.Hi, FW50+, vagy WICTEC 50), porszórt felülettel, RAL 7016 sötétszürke porszórt profilokkal, jellemzően bukó, nyíló és fix szárnyakkal (a bukó és nyíló szárnyak tokszerkezetét üvegezés takarja a külsőoldal felől), Onhoród
6. Külső üvegfal árnyékolás:
Külső oldali motoros működtetésű árnyékolás készül, napfényérzékelős automata vezérléssel, (egyedi beavatkozás lehetőségével), szélérzékelő automatikával, RENSON FIXSCREAN MINIMAL CURTAIN WALL 50 rendszerrel (szélállóság 130 km/h).
Anyaga, alumínium sírtrendszer, és eső, valamint uv álló impregnált üvegszál szövet vászon,
(Renson Privacy P0101, P0130) középsőszínen, 0,14 reflexiós tényezővel.
7. Függönyfalba épített menekítési pontok: A menekítési pontokat kívülről látható módon kell kialakítani (10 cm átmérőjű piros kör kell elhelyezni az üvegen), valamint az üvegeknek szilánkmentesen kitörhetőnek kell lenni.

KELETI HOMLOKZAT m 1:100

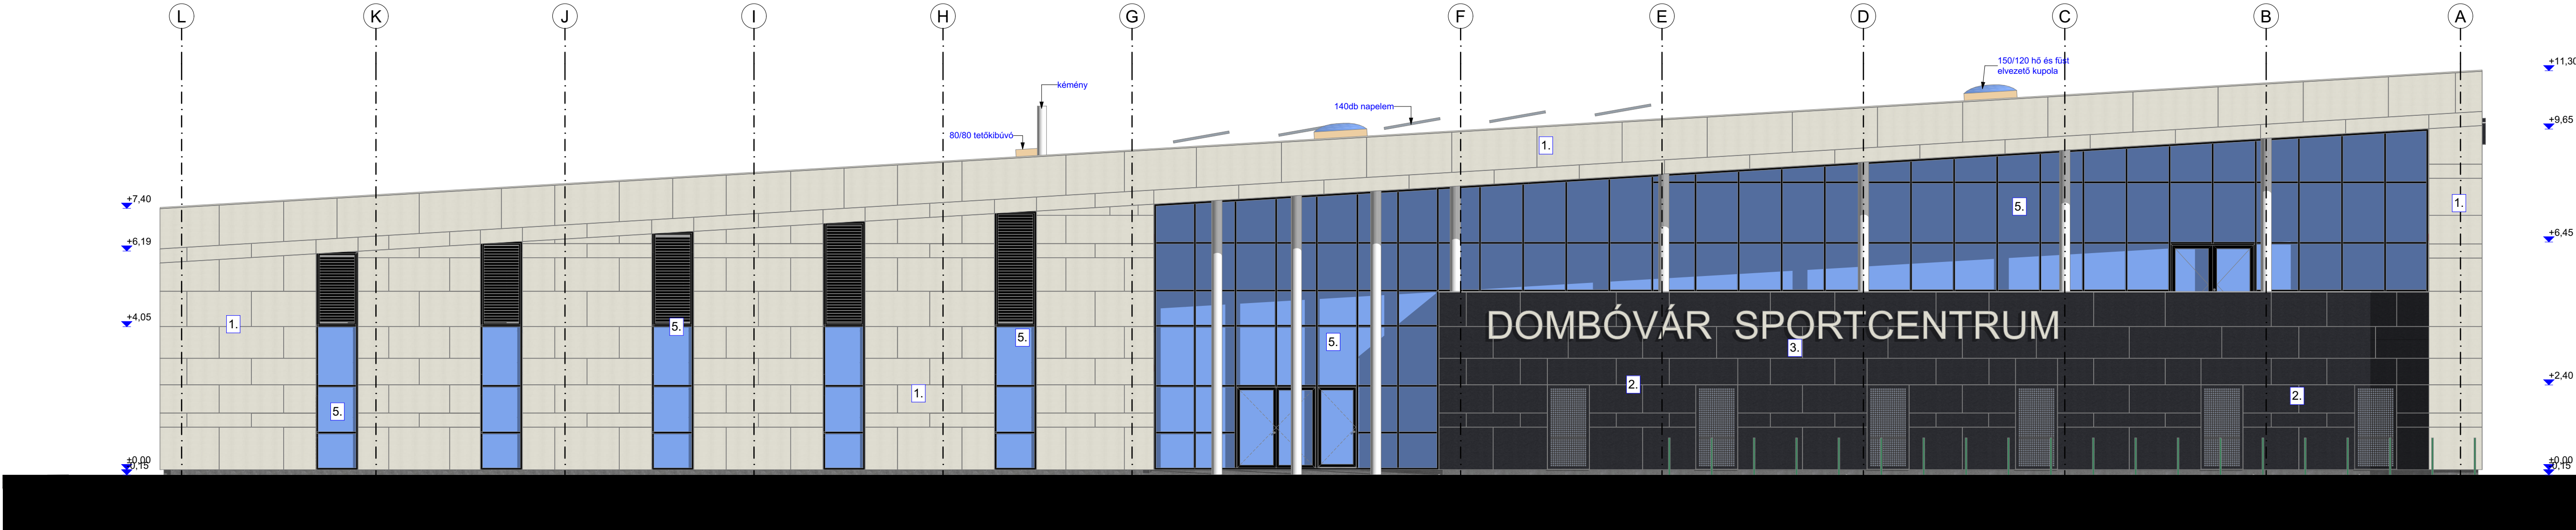

±0,00 = 115,85 mBf
-0,15 = 115,70 mBf (épület előtti járda)
-0,95 = 114,90 mBf Mértékadó talajvízszint

Felelős tervező, responsible designer:
HAJÓS ÉPÍTÉSZ IRODA KFT.
6726 SZEGED, Töltes u. 30/B
Tel./fax: (62) 474-112
@mail: hajos.iroda@t-online.hu

HAJÓS ÉPÍTÉSZ IRODA

Szakági tervezők, Designers:		
Építész: HAJÓS ÉPÍTÉSZ IRODA Kft. Hajós Tibor pro architectura díjazt ok. építésmérnök - E-106-0039 6726. Szeged, Töltes u. 30/B Tel. 62474-112. E-mail: hajos.iroda@t-online.hu	Belsőépítész: HAJÓS ÉPÍTÉSZ IRODA Kft. Hajós Tibor pro architectura díjazt ok. építésmérnök - E-106-0039 6726. Szeged, Töltes u. 30/B Tel. 62474-112. E-mail: hajos.iroda@t-online.hu	Statika: VÁZTÉRV KFT. Hajós Zoltán - statikus tervező T-10601874-801/04 6723. Szeged, Dániel Pista u. 28. Tel. 62540-600. E-mail: vazterv@vazterv.hu
Medence technológia tervező: S-terv Kft. Sallós Zoltán - okl. építőmérnök 01-4876/VZ-TEL 1117 Budapest, Budakúti út 115-113 Tel. 06 30 933 0119. E-mail: szallosz@terv.hu	Épületgépészet: VENTOSIS-Ménfőcsanak Iroda Kft. Kisapáti Szabolcs vezető tervező 01-06-0859 1078 Tarnaszentmária tervező 01-06-0938 6726 Szeged, Moszkvai ut. 15. Tel. +36 72 415-5225. E-mail: info@ventosishu	Elektromos tervező: SZELETERV Kft. Erdélyi Albert - V-106-01150 6741 Szeged, Cserey Mihály u. 10. Tel. 204425-3746. E-mail: vazterv@vazterv.hu
Környezetvédelem: Vakulyné Papp Klára - környezetvédelmi szakértő 6726 Szeged, Bejucó u. 7.	Kertészet: ALLE Ménfőcsanak Iroda Bt. Balogh Mária kert és tájtervező K-060010 6726 Szeged, Wallach Kálmán u. 30. Tel. 70212-8930. E-mail: bodogmaria@gmail.com	Tűzvédelem: Koltai Béla építész-környezetvédelmi szakértő 1-0602018 6711 Balatonvilágos, Alakda utca 13. Tel. +36702380894. E-mail: koltibela@gmail.com
Közmű: Egyszerű vállalkozó Kárpai Zoltán tervező VZ-06-0748 6726. Szeged, Somori u. 12. Tel. 203923-1039. E-mail: karpazoltan@nvtel.hu	Geodézia: Egyszerű vállalkozó Kém Ferenc - okleveles földmérő mérnök GD-T-21312010 6723. Szeged, Somori u. 12. Tel. 203965-6310. E-mail: kem.ferenc@geodetahu	Építészeti csomópontok: Ménfőcsanak Kft. Háda Péter - okleveles építésmérnök E-01-0107 1002. Budapest, Óbuda út 66b./III. aj. Tel. 1055-3039. E-mail: peter@menfocanak.hu
Ak mentes tervező: Hajós Tibor Tervező - építésmérnök okleveles rehabilitációs szakmérnök BGR-S-1562019 Tel. 30436-1009 E-mail: h.tibor@hajosiroda.com	Út és parkoló: Sváb György okl. építész KE-K-06-0004 6726 Szeged, Lőrinc u. 19/a Kelenföldi Tűzoltó Kft.- techn. terv. E-2-060002 Tel. 204460-7141. E-mail: kelenföldi@szeged.hu	Konyha technológia: ACULITAS TRO Kft. 6723 Szeged, Lőrinc u. 19/a Kelenföldi Tűzoltó Kft.- techn. terv. E-2-060002 Tel. 204460-7141. E-mail: kelenföldi@szeged.hu
Sporttechnológia: Egyszerű vállalkozó Judit Zoltán - okleveles építésmérnök E01-3025 2030. Érd, Szent István u. 37. Tel. 303520-1096. E-mail: judkozoltan@gmail.com	Orvostechnológia: ALTERO KFT. Tóth Károly - technológiai tervező 01-7900/EG-Tel 1121. Budapest, Arany ut. 38-40/D. Tel. 10156-7624. E-mail: info@altero.hu	Akusztika: Józsa és Társai Kft. Józsa Gusztáv környezet- szakm. KV-Sz-06-0003 6726. Szeged, Bodajkagöygy ugt. 27/A. Tel. 303983-3647. E-mail: akusztika@jozsakft.hu
Talajmechanika: MAJCSINTÉV Tervező és Szolgáltató Kft. Hajós János okl. építőmérnök 06-0018 6726. Szeged, Felföldi Török-pati 31-34/F. V. em. 20. Tel. 30216-7002. E-mail: majcsintev@gmail.com	Felvonó tervező: LIFT Kft. Szervácza Attila mérnök tervező - AF-T-06-0273 6723. Szeged, Gyöngyvágó u. 2/A. Tel. 304955-330. E-mail: szervaczalift.hu	Öntözés: TAVELLA Kft. Ménfőcsanak Tervező VZ-0607874-2514/12 6726. Szeged, Erdőskút u. 28. Tel. 303983-3647. E-mail: tavella@tavella.hu

Ezen tervdokumentáció a HAJÓS Építész Iroda KFT és a tervezők szellemi tulajdona.
Az 1999. évi LXXVI. 1.§-ának értelmében szerzői jogvédelem alatt áll.
Teljes egészének vagy részleteinek bármilyen felhasználása a tervező hozzájárulása nélkül tilos.
A jogosulatlan felhasználás kártérítési felelősséget eredményez.

Rajzszám
Drawing No.

HÉ 005/06/2021-1011

Revizió
R2

Rövid rajzszám:
É-11

ÉPÍTETŐ, BUILDING OWNER:

ÉPÍTETŐ ALÁÍRÁSA, OWNER'S SIGNATURE:

Dombóvár Város Önkormányzata
7200 Dombóvár, Szabadság utca 18.

ÉPÍTÉS HELYE
BUILDING SITE:

Dombóvár, Katona József utca

MUNKÁ MEGNEVEZÉSE
NAME OF THE PROJEKT:

Dombóvár szabadidő és sportcentrum
építési engedélyezési terve

RAJZ MEGNEVEZÉSE
DRAWING TITLE:

KELETI HOMLOKZATOK