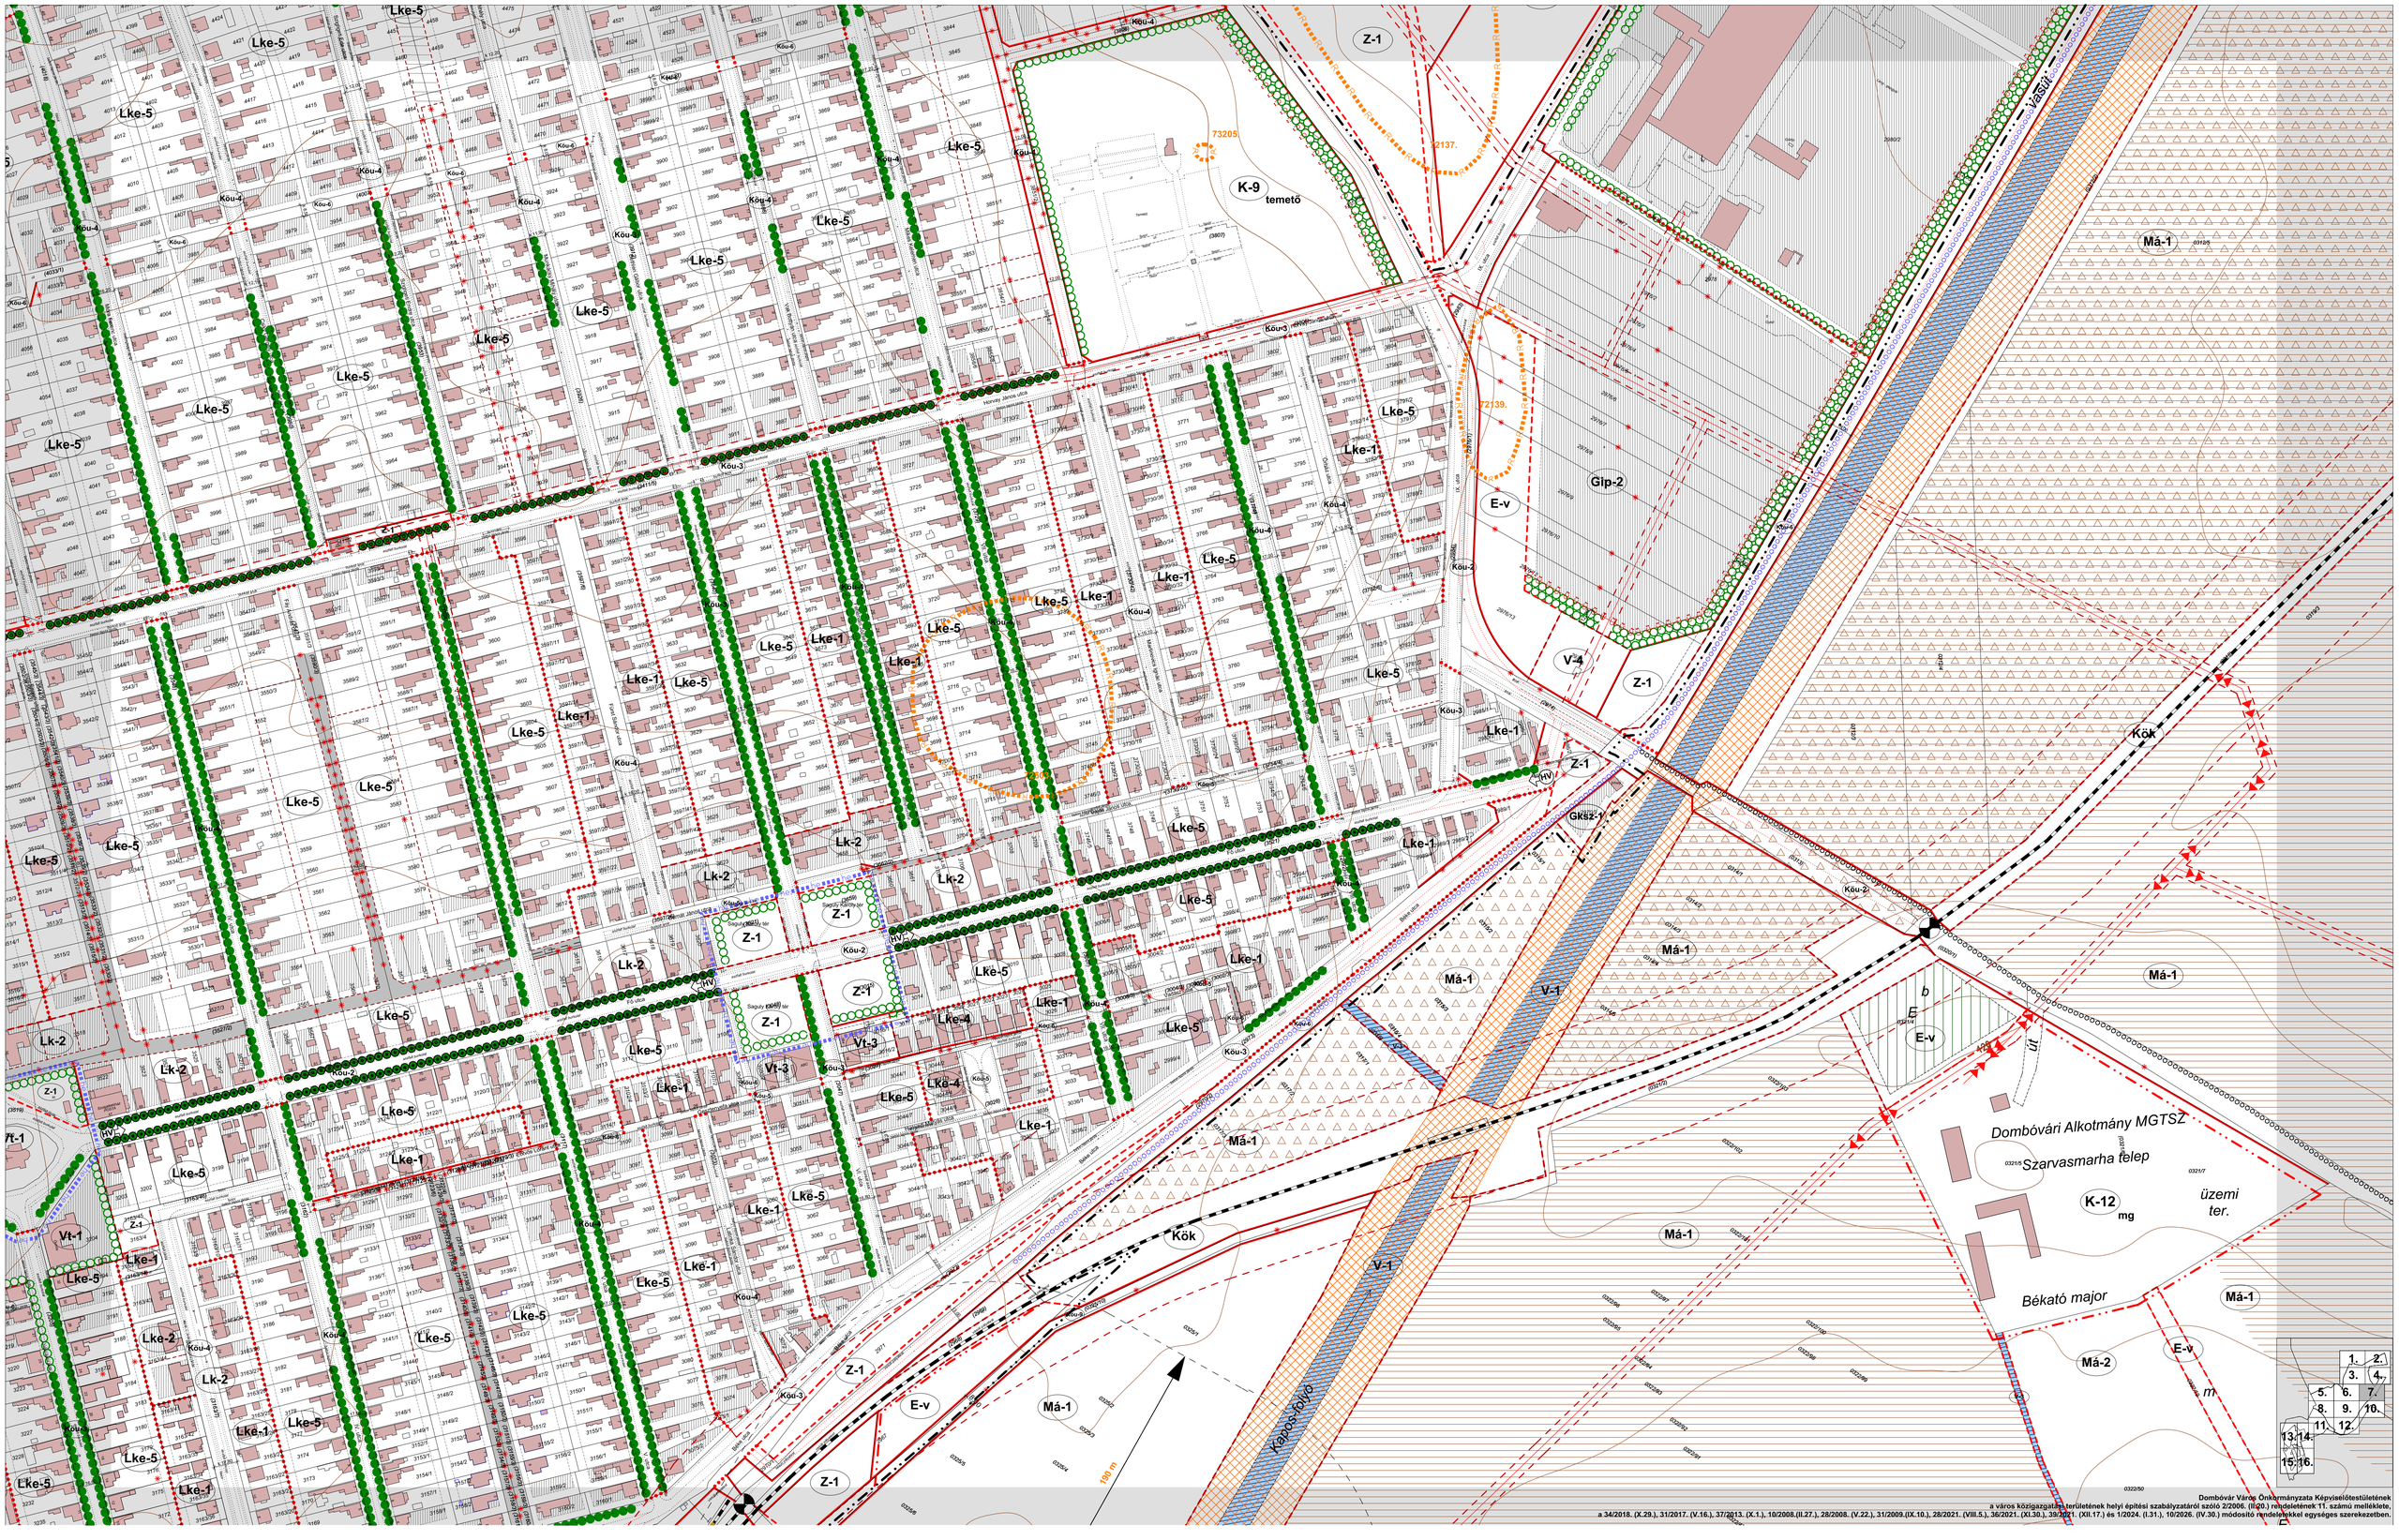

Dombóvár Város Önkormányzata Képviselőtestületének
a város közigazgatási területének helyi építési szabályzatáról szóló 2/2006. (II.20.) rendeletének 11. számú melléklete,
a 34/2018. (X.29.), 31/2017. (V.16.), 37/2013. (X.1.), 10/2008.(II.27.), 28/2008. (V.22.), 31/2009.(IX.10.), 28/2021. (VIII.5.), 36/2021. (XI.30.), 39/2021. (XII.17.) és 1/2024. (I.31.), 10/2026. (IV.30.) módosító rendeletekkel egységes szerkezetben.