


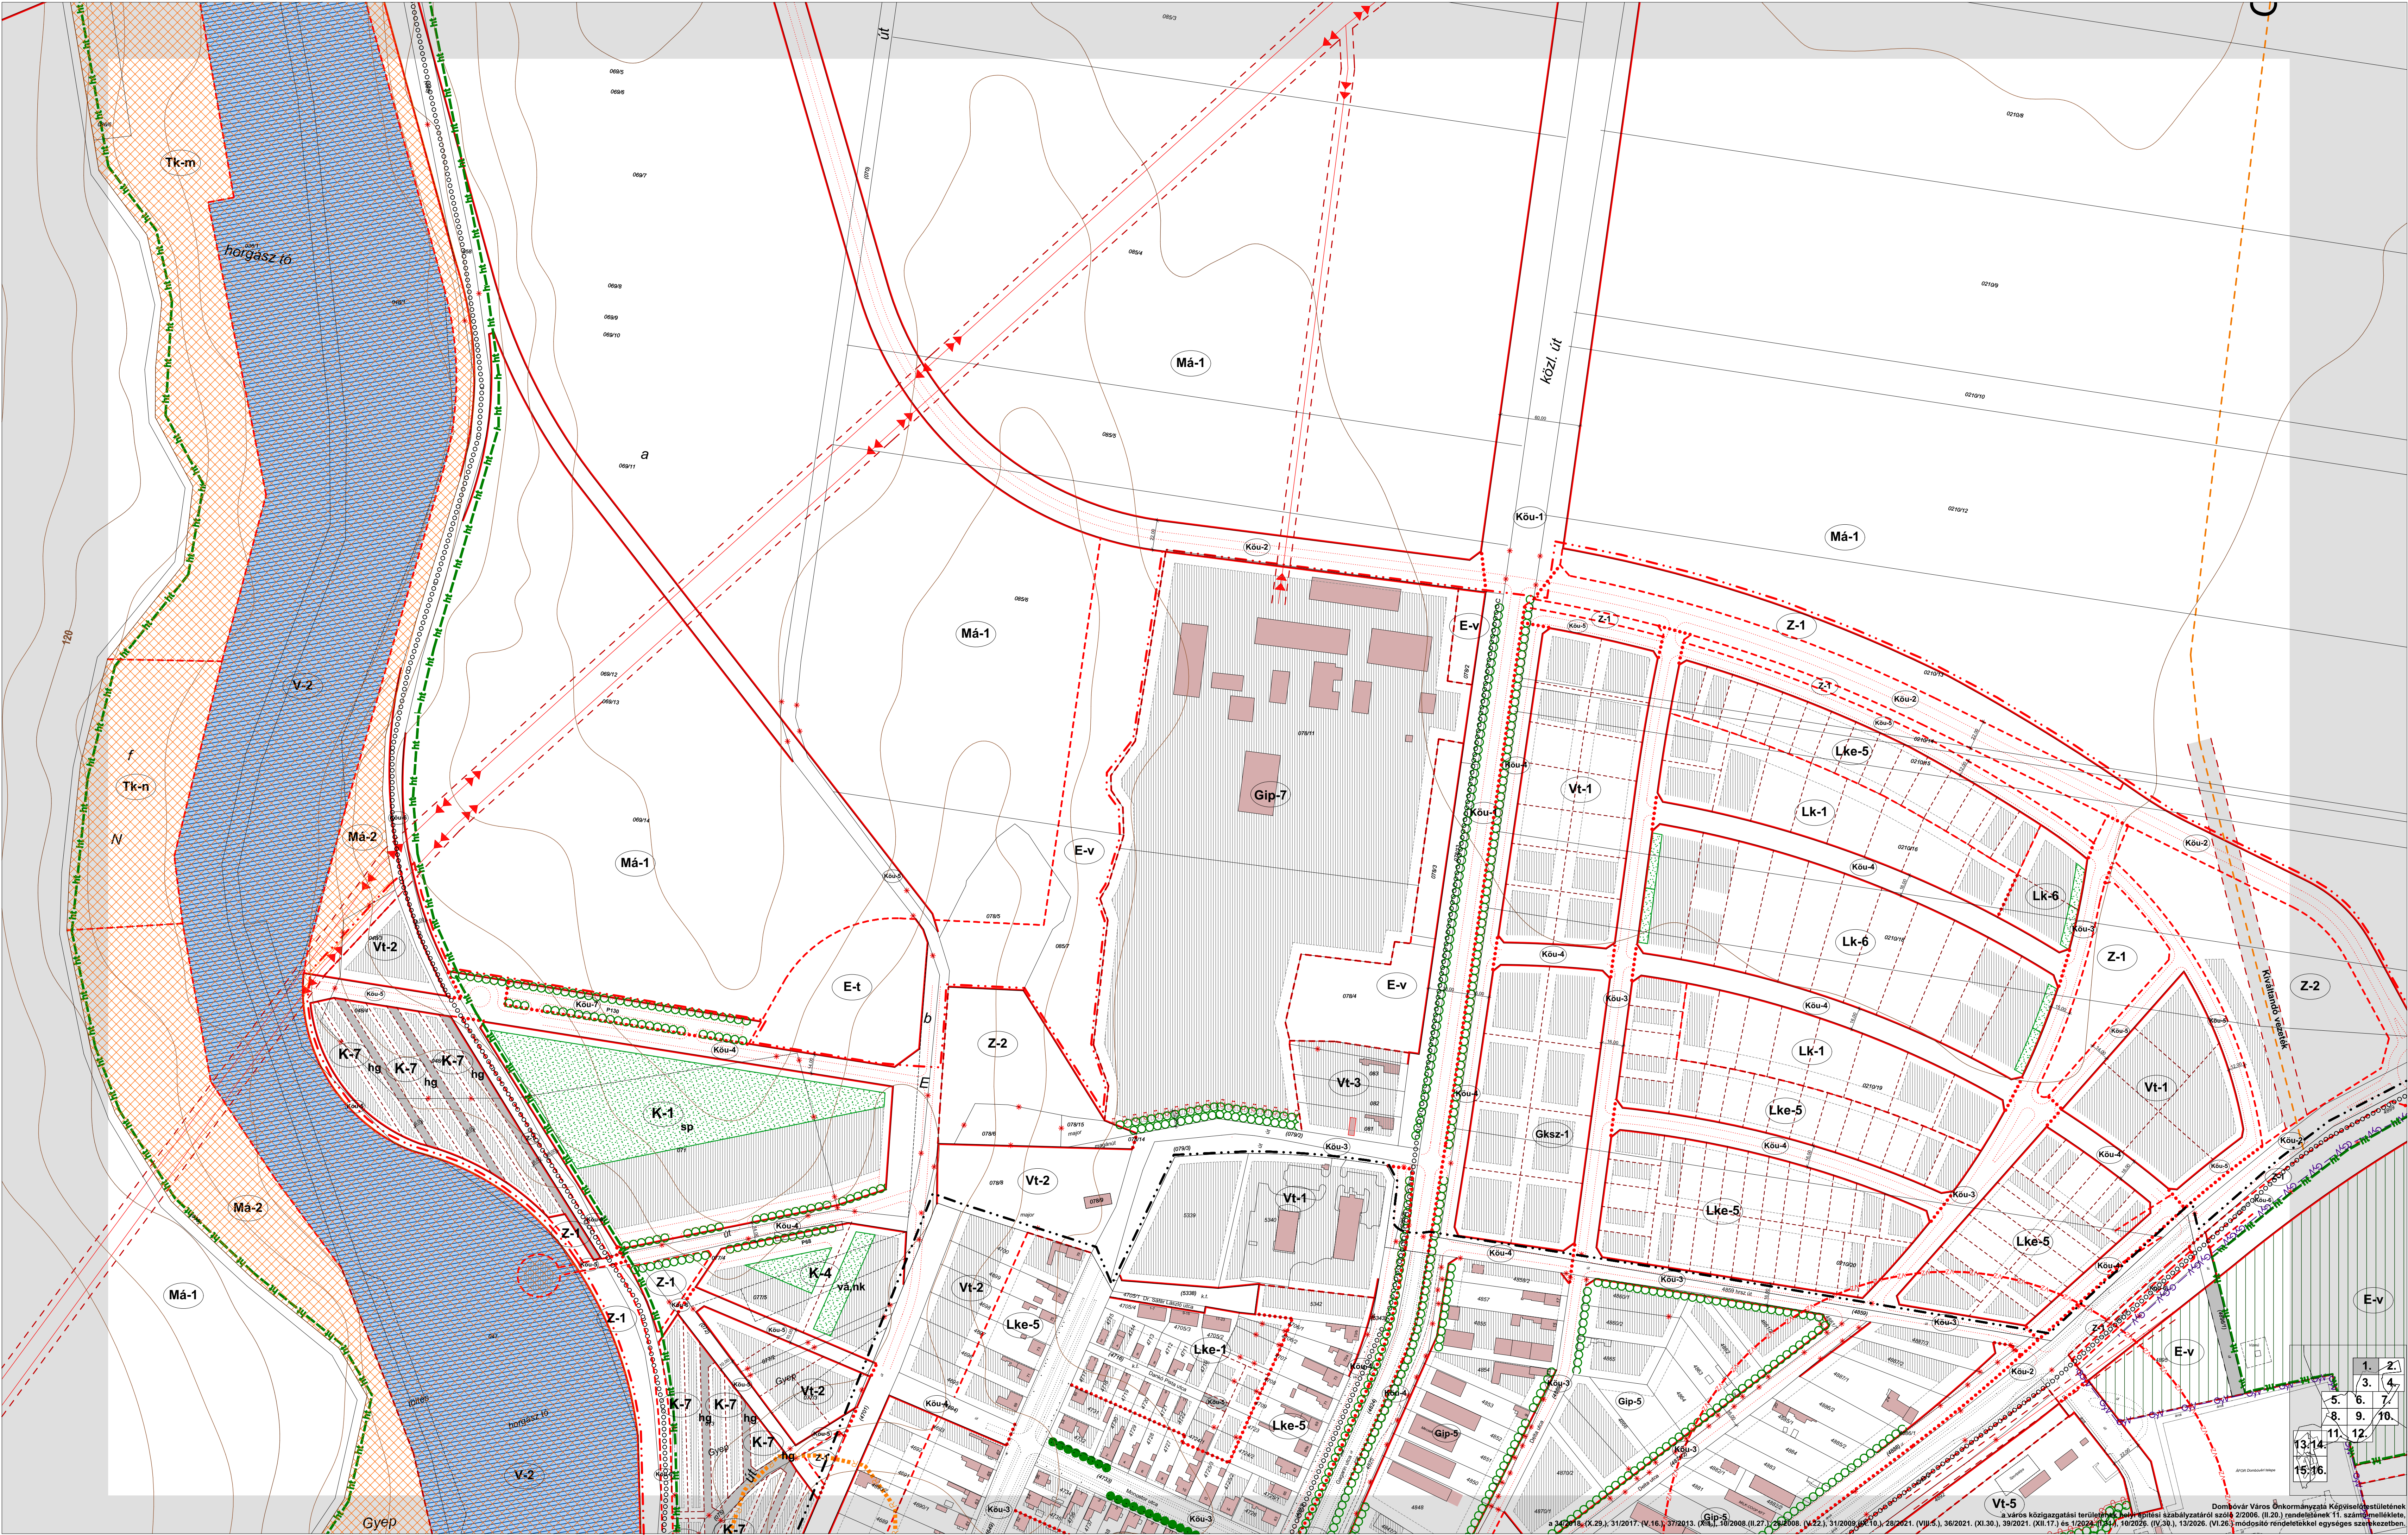

1.	2.
3.	4.
5.	6.
7.	8.
9.	10.
11.	12.
13.	14.
15.	16.

Dombóvár Város Önkormányzata Képviselő-testületének
a város közigazgatási területének területrendezési szabályzatáról szóló 2/2006. (II.20.) rendeletének 11. számú melléklete.
a 2/2015. (X.29.), 31/2017. (V.16.), 37/2013. (XIII.10/2008. (II.27.) és 2008. (V.22.), 31/2008. (IX.10.), 26/2021. (VII.5.), 36/2021. (XI.30.), 39/2021. (XII.17.) és 1/2024. (I.24.), 10/2025. (IV.30.), 13/2026. (VI.26.) módosító rendeletekkel egységes szerkezetben.