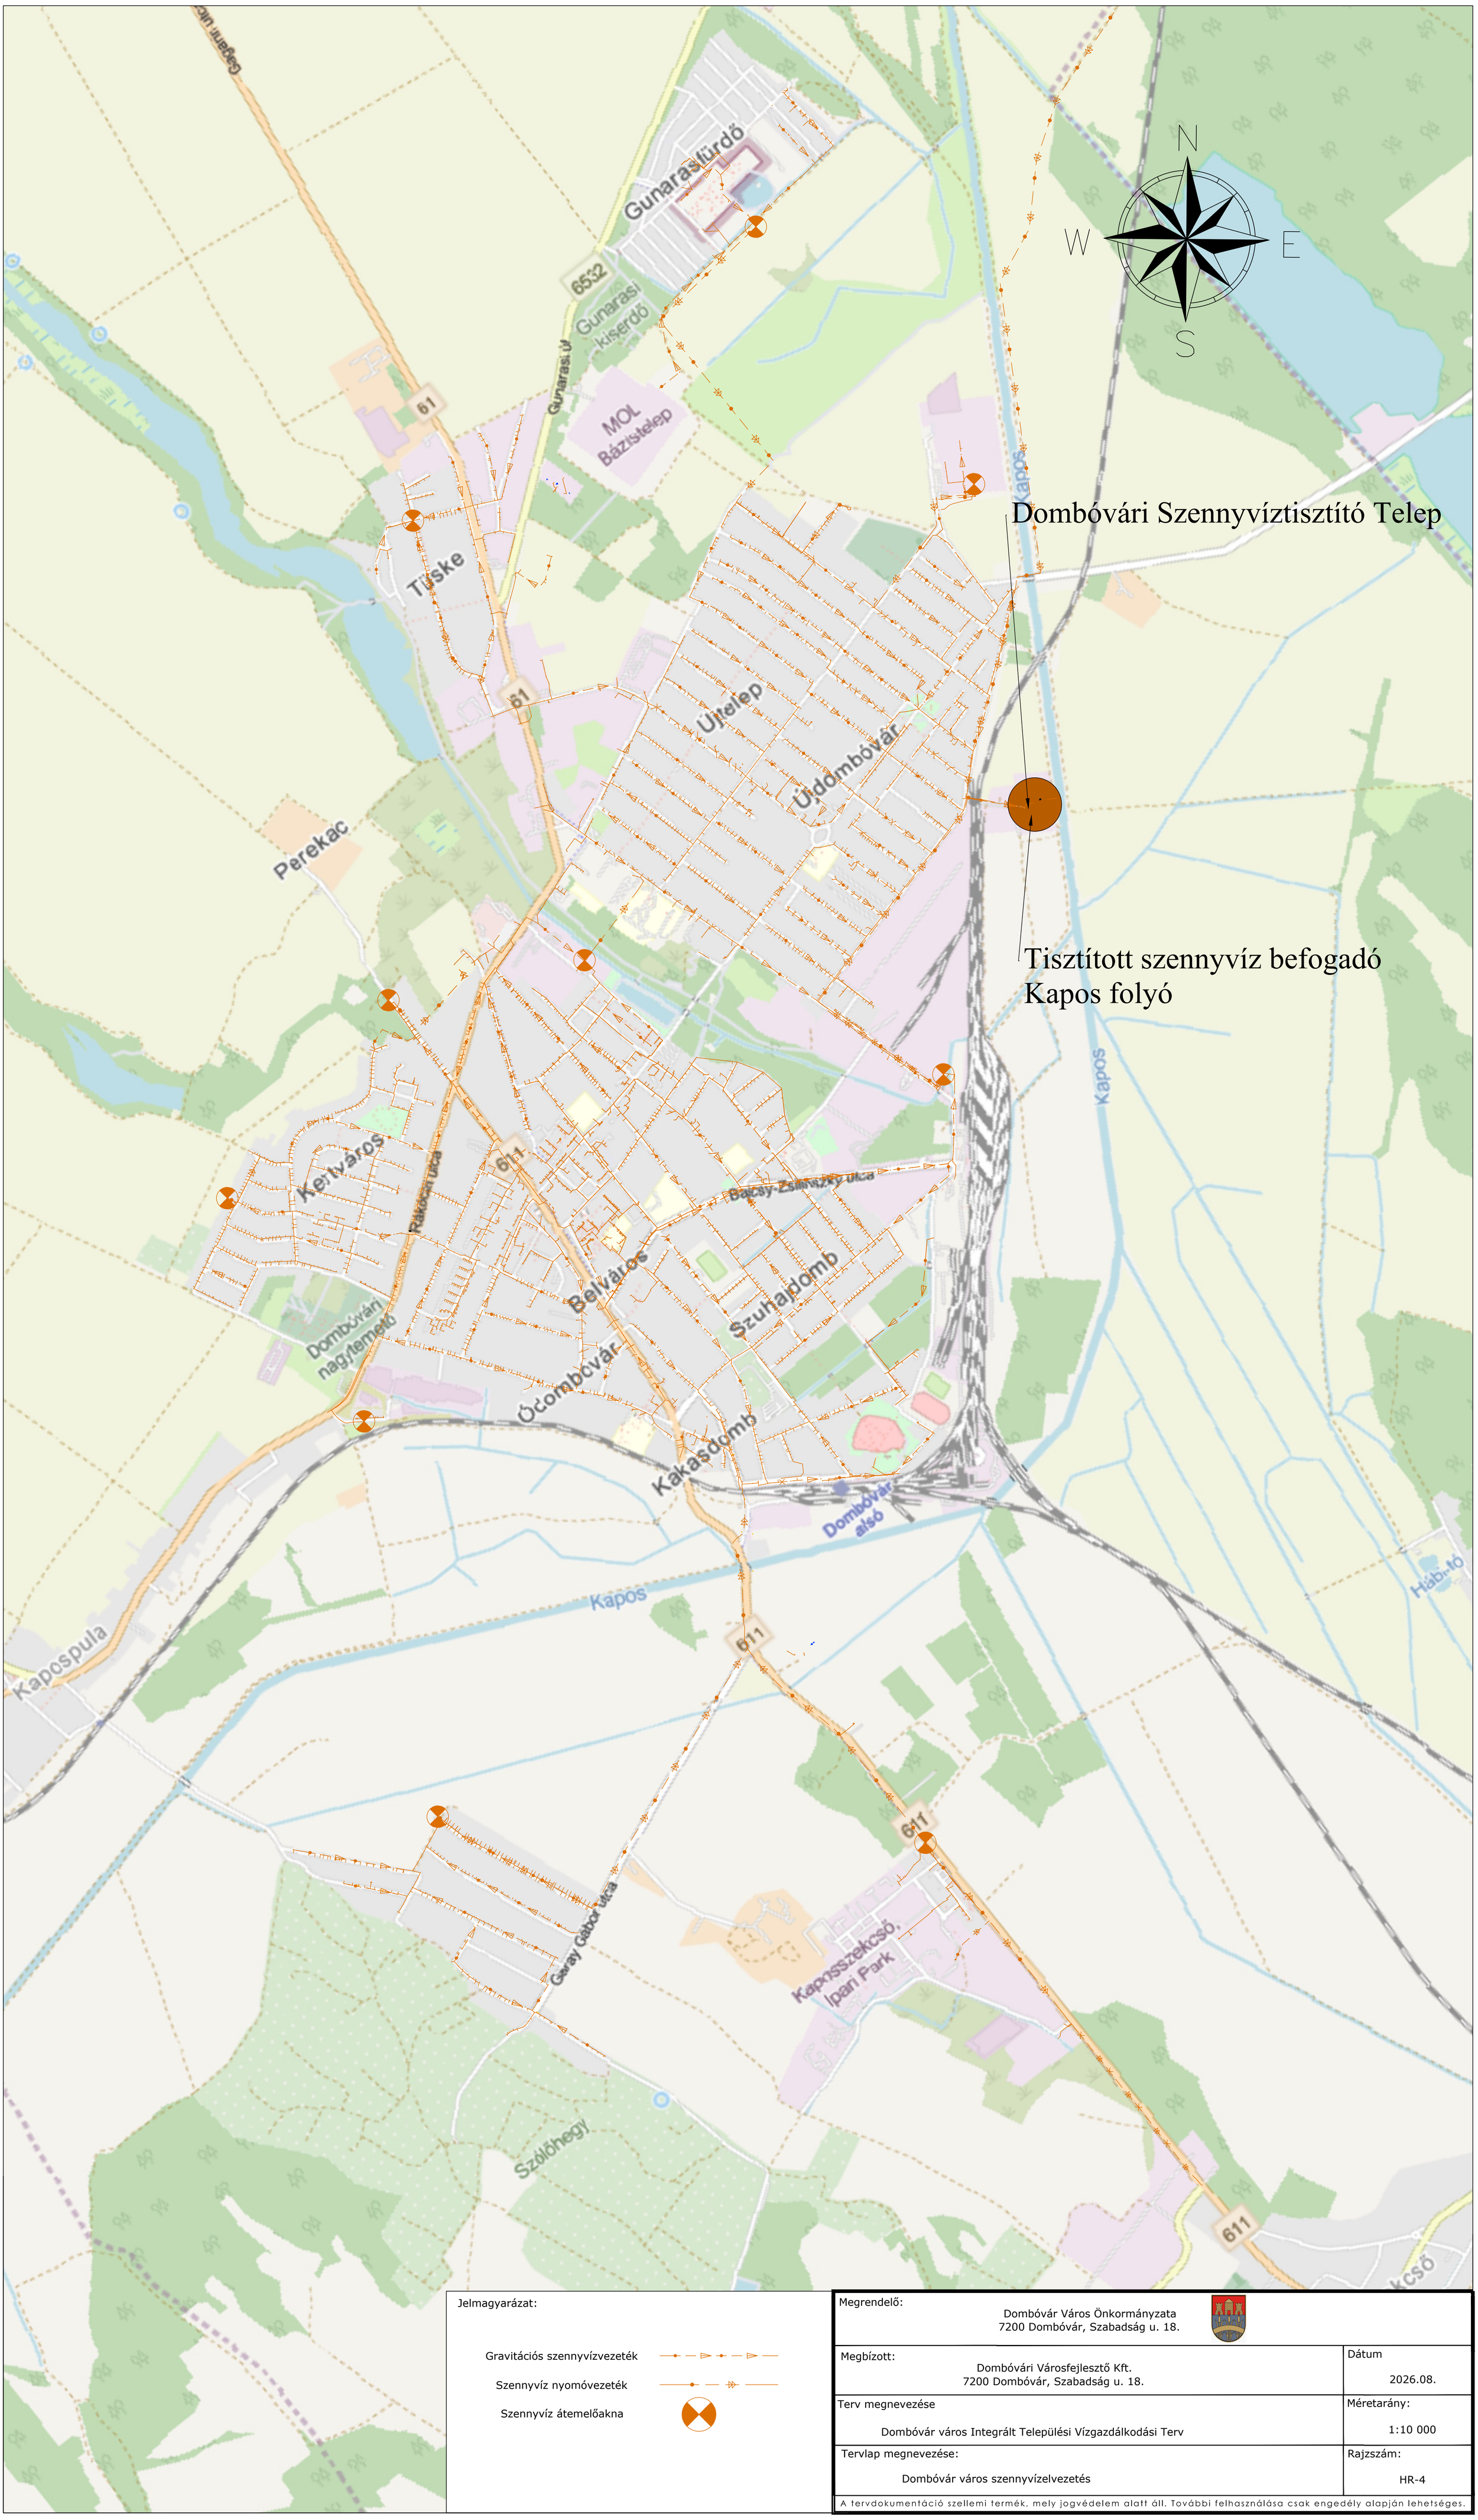


Jelmagyarázat:

Gravitációs szennyvízvezeték

Szennyvíz nyomóvezeték

Szennyvíz átemelőakna

Megrendelő: Dombóvár Város Önkormányzata 7200 Dombóvár, Szabadság u. 18.	
Megbízott: Dombóvári Városfejlesztő Kft. 7200 Dombóvár, Szabadság u. 18.	Dátum 2026.08.
Terv megnevezése Dombóvár város Integrált Települési Vízgazdálkodási Terv	Méretarány: 1:10 000
Tervlap megnevezése: Dombóvár város szennyvízelvezetés	Rajzszám: HR-4

A tervdokumentáció szellemi termék, mely jogvédelem alatt áll. További felhasználása csak engedély alapján lehetséges.