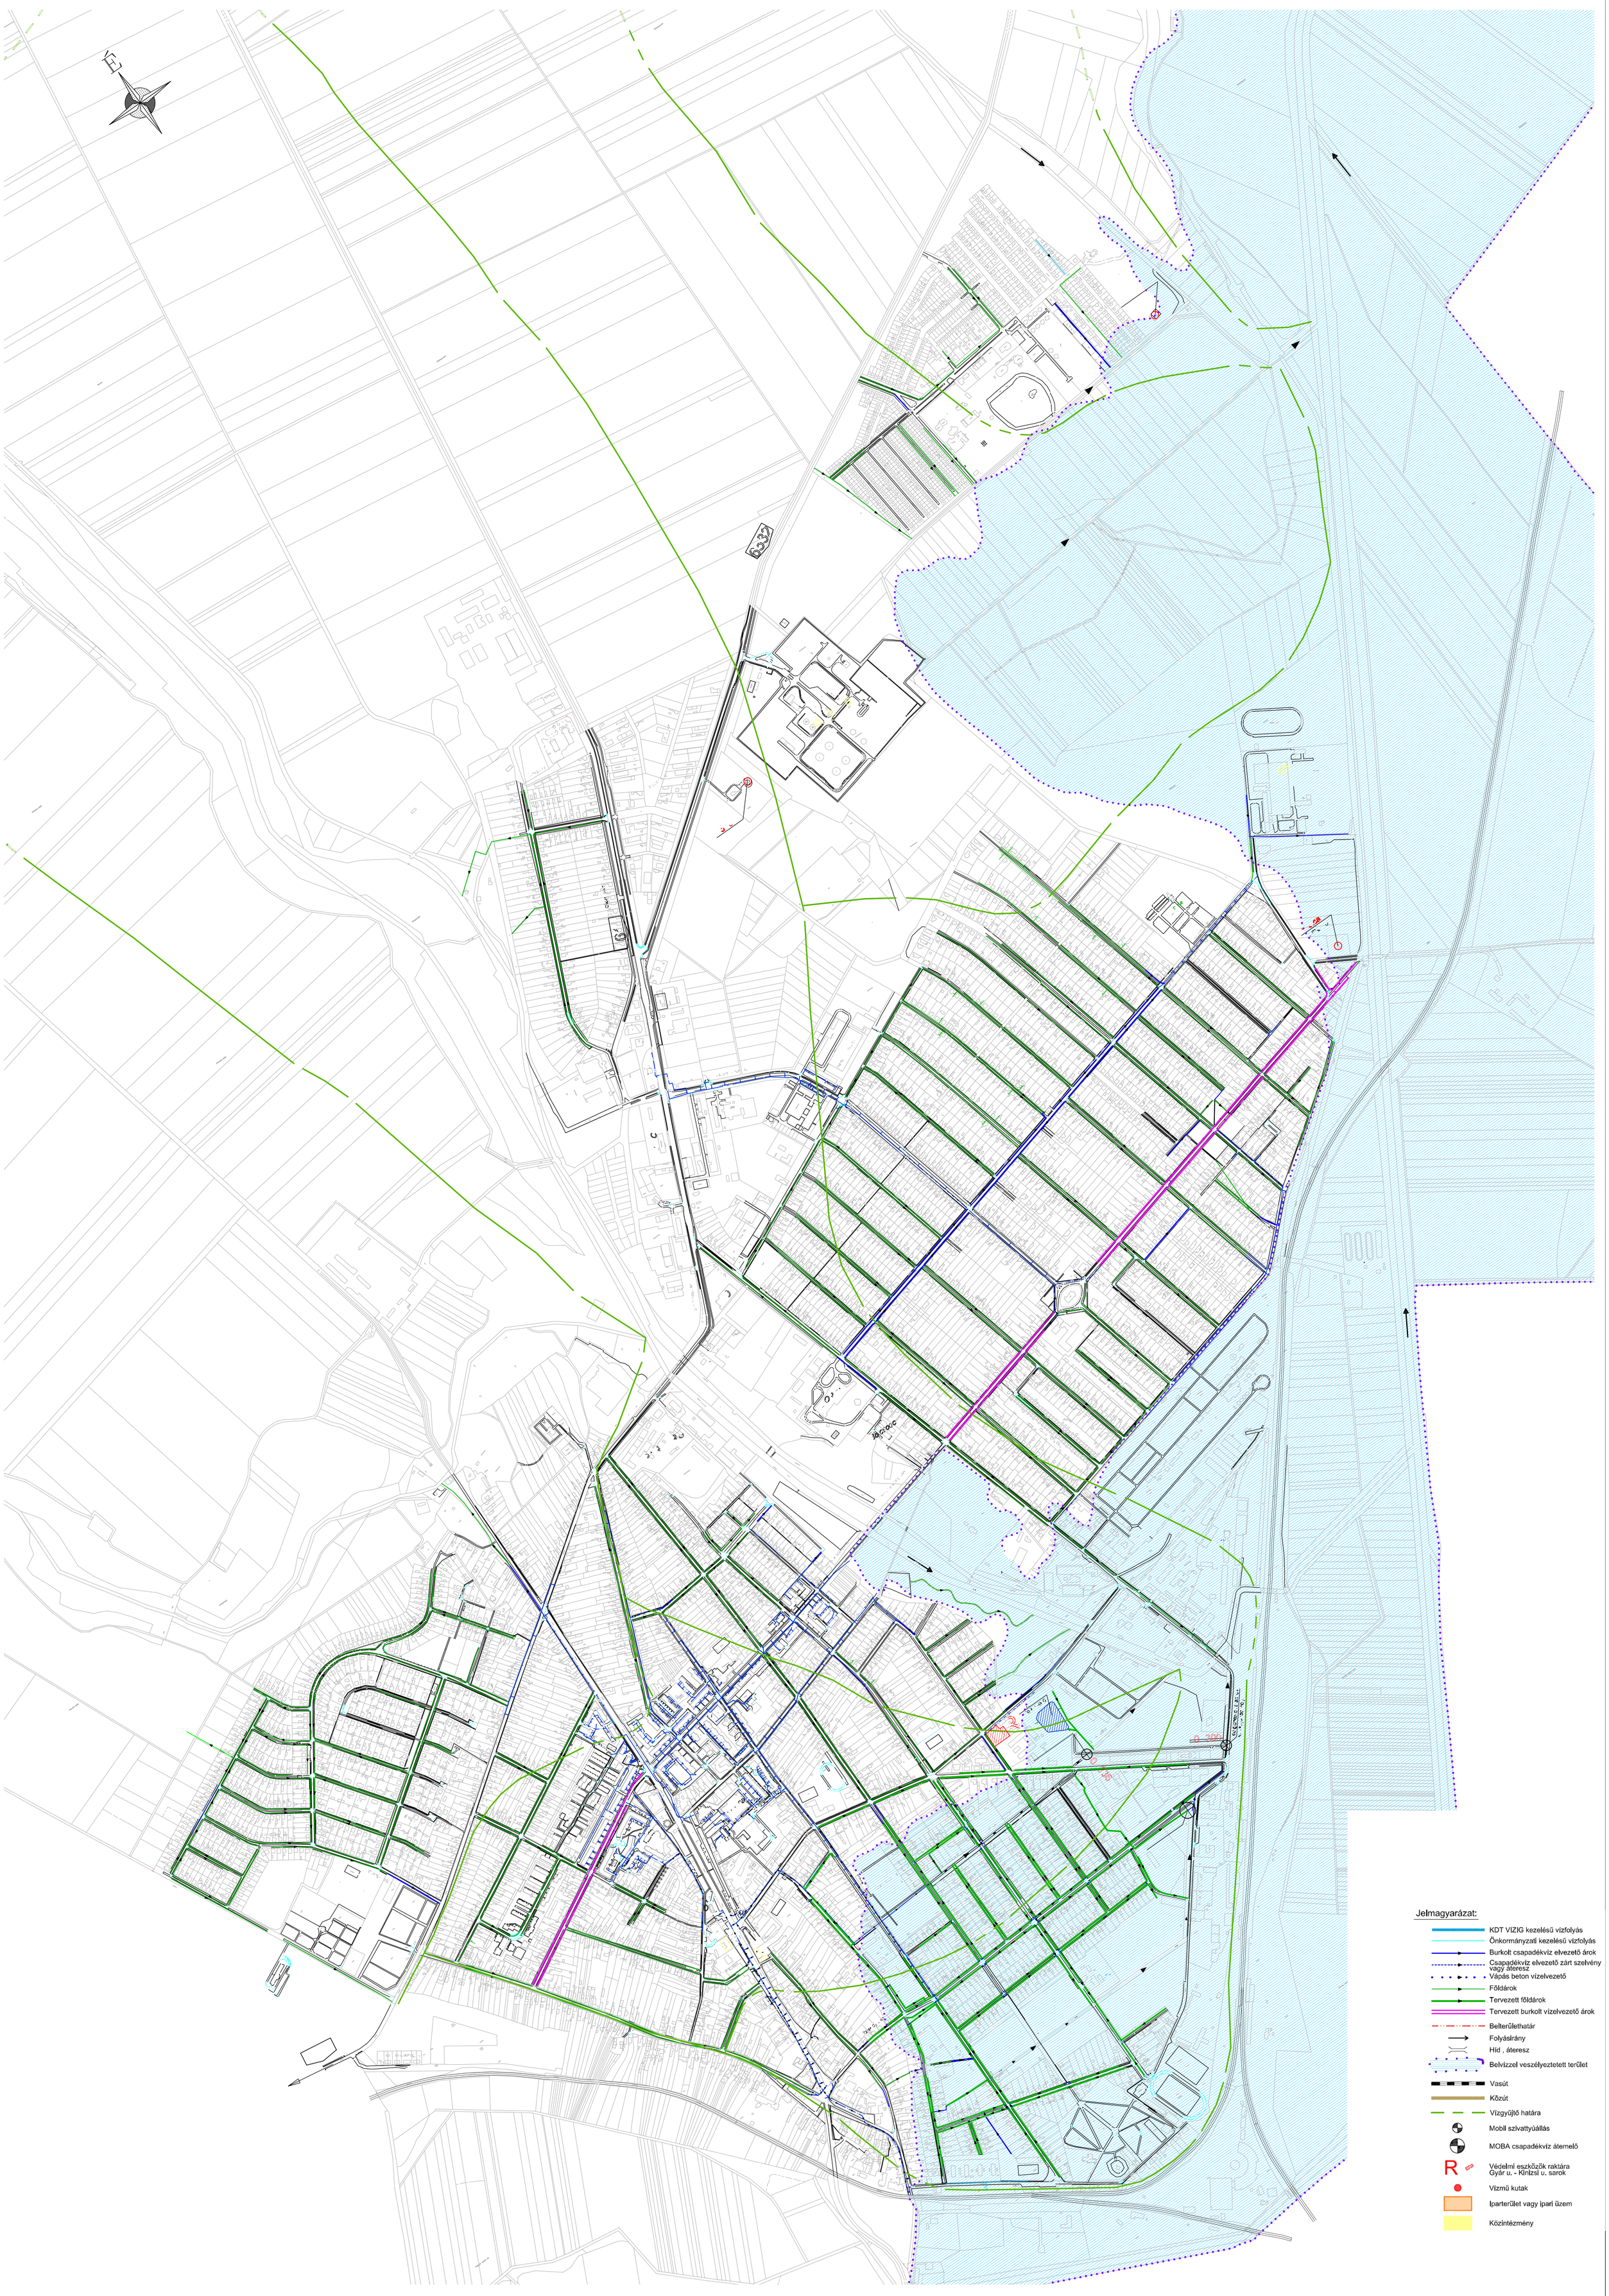


Megrendelő: Dombóvár Város Önkormányzata 7200 Dombóvár, Szabadság u. 18.	
Megbízott: Dombóvári Városfejlesztő Kft. 7200 Dombóvár, Szabadság u. 18.	Dátum 2026.08
Terv megnevezése: Dombóvár város Integrált Települési Vízgazdálkodási Terv	Méretarány: 1:5000
Tervlap megnevezése: Dombóvár város csapadék és belvízelvezetése	Rajzszám: HR-5

A tervdokumentáció szellemi termék, mely jogvédelem alatt áll. További felhasználása csak engedély alapján lehetséges.